
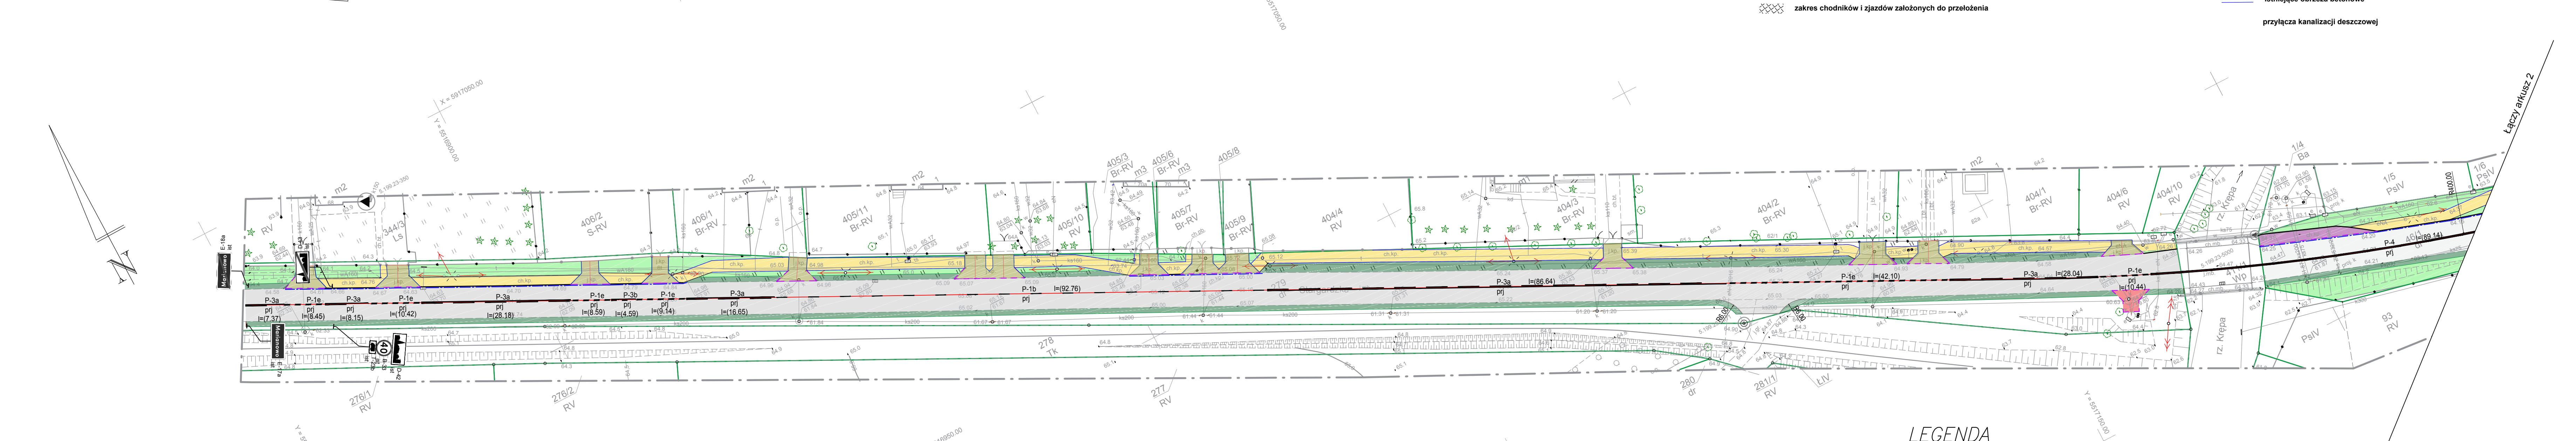


MAPA DO CELÓW PROJEKTOWYCH

arkusz 1 (4)

OBIEKT: Marianowo, ul. Stargardzka dz. 46/1, 121, 279 - wg zakresu	
województwo: 32, zachodniopomorskie powiat: 3214, stargardzki gmina: 321408_2, Marianowo obręb: 321408_2.0007, Marianowo	ZAKŁAD USŁUG GEODEZYJNYCH Jerzy Kielan ul. Sławska 9/1 A-B 73-130 Stargard tel. 578-03-67 <small>(jednostka wykonawstwa geodezyjnego)</small>
SKALA: 1:500 Układ współrzędnych: PL-2000 (5) Układ odniesienia wysokości: Kronsztadt	Wykonano metodą: a) rastrowo b) wektorowo:
Kierownik roboty Jerzy Kielan nr upr. zaw. 9656	Wykonano w ramach roboty geodezyjnej: ZG.4300.209.2018.AU zgłoszonej w PODGiK w Stargardzie
Mapę do celów projektowych sporządzono przy wykorzystaniu: 1. Mapy zasadniczej w skali 1:500 sekcje: 5.199.23.11.4.3, 5.199.23.16.2.2, 5.199.23.16.2.1 2-Danych branżowych części uzbrojenia podziemnego- 3-Pomiaru zieleni wysokiej i pomników przyrody oraz pomiaru -innych obiektów wskazanych przez projektanta- 4-Opracowanych geodezyjnie elementów planu zagospodarowania przestrzennego (linie rozgraniczające, linie regulacyjne, osie uli)	W zakresie opracowania znajdują się punkty osnowy geodezyjnej nr: 5.199.23-350, 5.199.23-1011, 5.199.23-5000 podlegające ochronie na podst. art. 15, art. 48 ust. 1 pkt 3 ustawy Prawo geodezyjne i kartograficzne Granice i nr działek ewidencyjnych według danych PODGiK w Stargardzie, z dnia: 05.02.2018 r.
Na mapie do celów projektowych wykazano następujące uzgodnione przez ZUDP projekty sieci uzbrojenia terenu: 1. proj. eN-7/2018 2. proj. ks-ZU/532/2010	Rejestracja:
Informacje dodatkowe 1. Zakres opracowania - zakres opracowania 2. Redakcja znaków zgodna z Rozporządzeniem MAiC z dnia 2 listopada 2015 r. (Dz. U. 2015 poz. 2028) 3. Mapa nadesła się do celów projektowych w zakresie pomiaru. 4. Stopień kartometryczności mapy do celów projektowych jest zgodny z Rozporządzeniem MSWiA z dnia 9.11.2011 r. (Dz. U. 2011 nr 263 poz. 1572) 5. Wszystkie trwałe obiekty budowlane podlegają wytyczeniu przez jednostkę wykonawstwa geodezyjnego. 6. Nie wyklucza się istnienia w terenie również uzbrojenia, o którym brak było informacji branżowych i nie zostały odnotowane w terenie w czasie inwentaryzacji geodezyjnej. 7. Opracowanie nie dotyczy przypadku opisanego w §79 ust.5 rozporządzenia MSWiA z dnia 9.11.2011r. (Dz. U. 2011 nr 263 poz. 1572) 8. Nie wykonano czynności określonych w §80 ust. 4 rozporządzenia MSWiA z dnia 9.11.2011 r. (Dz. U. Nr 263, poz. 1572) 9. Mapę do celów projektowych sporządzono przy wykorzystaniu mapy zasadniczej w postaci wektorowej w skali 1:500, sekcje nr: 5.199.23.11.4.3, 5.199.23.16.2.2, 5.199.23.16.2.1, oraz mapy zasadniczej w postaci rastrowej w skali 1:500, w uk. 1965 s3 sekcje nr: 341.422.063.1, 341.422.063.2, 341.422.063.3	
Uzbrojenie podziemne opracowano na podstawie: 1-Pośredniego ustalenia przebiegu aparatury- elektromagnetyczną - z literą A- 2. Bezpośrednich pomiarów powykonawczych - bez litery W związku z tym w części 1 nie gwarantuje się kompletności, a dokładność położenia uzbrojenia na mapie może być niższa od dokładności kartometrycznej mapy	Kierownik jednostki wykonawstwa geodezyjnego Jerzy Kielan
Aktualność mapy do celów projektowych na dzień: 26.02.2018 r. Stargard, dnia 30.03.2018 r.	

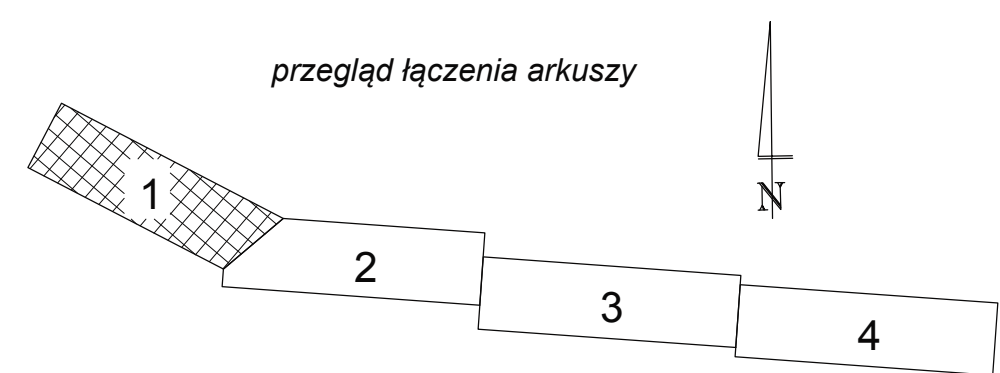

LEGENDA

projektowana jezdnia z nawierzchni asfaltowej	istniejące zatoki z kostki betonowej do przełożenia	projektowane krawężniki wysokie
istniejący chodnik z kostki betonowej	istniejące miejsca postojowe z kostki betonowej do przełożenia	projektowane krawężniki obniżone
istniejące miejsca zielone	projektowana powierzchnia poszerzeń	projektowane krawężniki wtopione
projektowane pobocza w postaci humusowania z obsianiem trawą	zmiana lokalizacji wpustu	istniejące krawężniki wysokie
istniejące zjazdy z kostki betonowej	usunięcie wpustu	oś jezdni
projektowane zjazdy/skrzyżowania z kostki betonowej		obrzeża betonowe
projektowany chodnik/peron autobusowy z kostki betonowej		ściek przykrawężnikowy
zakres chodników i zjazdów założonych do przełożenia		istniejące obrzeża betonowe
		przyłącza kanalizacji deszczowej

LEGENDA

znaki drogowe projektowane	istniejące oznakowanie drogowe
oznakowanie drogowe do likwidacji	do przen. znaki drogowe do przeniesienia

VIA PROJEKT ul. Pomarańczowa 43/15 76-781 Szczecin tel. kom. 666 770 770 e-mail: biuro@via-projekt.pl		
Nazwa inwestycji:	PRZEBUDOWA UL. STARGARDZKIEJ W MARIANOWIE	
Temat:	STAŁA ORGANIZACJA RUCHU	Skala 1:500
Branża: drogową	Data opracowania: marzec 2018 r.	Podpis
Opracowała:	inz. Ewelina Heldt	
Rysunek nr 2	Arkusz 1/4	