

MAPA DO CELÓW PROJEKTOWYCH

arkusz 2 (4)

OBIEKT: Marianowo, ul. Stargardzka
dz. 46/1, 121, 279 - wg zakresu

województwo: 32, zachodniopomorskie
powiat: 3214, stargardzki
gmina: 321408_2, Marianowo
obręb: 321408_2.0007, Marianowo



SKALA: 1:500
Układ współrzędnych: PL-2000 (5)
Układ odniesienia wysokości: Kronsztadt

Wykonano metodą: a) rastrowo b) wektorowo:

Kierownik roboty
Jerzy Kielan
nr upr. zaw. 9656

Wykonano w ramach roboty geodezyjnej:
ZG.4300.209.2018.AU
zgłoszonej w PODGiK w Stargardzie

Mapę do celów projektowych sporządzono przy wykorzystaniu:
1. Mapy zasadniczej w skali 1:500 sekcje:
5.199.23.16.2.2, 5.199.23.17.1.1

W zakresie opracowania znajdują się punkty osnowy geodezyjnej nr: 5.199.23-351

- 2- Danych branżowych części uzbrojenia podziemnego
- 3- Pomiaru zieleni wysokiej i pomników przyrody oraz pomiaru - innych obiektów wskazanych przez projektanta
- 4- Opracowanych geodezyjnie elementów planu zagospodarowania przestrzennego (linie rozgraniczające, linie regulacyjne, osie ulic)

podlegające ochronie na podst.art.15, art.48 ust.1 pkt 3 ustawy Prawo geodezyjne i kartograficzne
Granice i nr działek ewidencyjnych według danych PODGiK w Stargardzie, z dnia: 05.02.2018 r.

Na mapie do celów projektowych wykazano następujące uzgodnione przez ZUDP projekty sieci uzbrojenia terenu:
brak

Rejestracja:


- Informacje dodatkowe**
1. Zakres opracowania
 2. Redakcja znaków zgodna z Rozporządzeniem MAiC z dnia 2 listopada 2015 r. (Dz. U. 2015 poz. 2028)
 3. Mapa nadaje się do celów projektowych w zakresie pomiaru.
 4. Stopień kartometryczności mapy do celów projektowych jest zgodny z Rozporządzeniem MSWiA z dnia 9.11.2011 r. (Dz. U. 2011 nr 263 poz. 1572)
 5. Wszystkie trwałe obiekty budowlane podlegają wytyczeniu przez jednostkę wykonawstwa geodezyjnego.
 6. Nie wyklucza się istnienia w terenie również uzbrojenia, o którym brak było informacji branżowych i nie zostały odnalezione w terenie w czasie inwentaryzacji geodezyjnej.
 7. Opracowanie nie dotyczy przypadku opisanego w §79 ust.5 rozporządzenia MSWiA z dnia 9.11.2011 r. (Dz. U. 2011 nr 263 poz. 1572)
 8. Nie wykonano czynności określonych w §80 ust. 4 rozporządzenia MSWiA z dnia 9.11.2011 r. (Dz. U. Nr 263, poz. 1572)
 9. Mapę do celów projektowych sporządzono przy wykorzystaniu mapy zasadniczej w postaci wektorowej w skali 1:500, sekcje nr: 5.199.23.16.2.2, 5.199.23.17.1.1, oraz mapy zasadniczej w postaci rastrowej w skali 1:1500, w uk. 1965 s3 sekcje nr: 341.422.063.4, 341.422.064.3

Uzbrojenie podziemne opracowano na podstawie:
1- Pośredniego ustalenia przebiegu aparatury elektromagnetycznej - z literą A
2- Bezpośrednich pomiarów powykonawczych - bez litery
W związku z tym w części 1 nie gwarantuje się kompletności, a dokładność położenia uzbrojenia na mapie może być niższa od dokładności kartometrycznej mapy

Kierownik jednostki wykonawstwa geodezyjnego

Aktualność mapy do celów projektowych na dzień: 26.02.2018 r.
Stargard, dnia 30.03.2018 r.

Jerzy Kielan

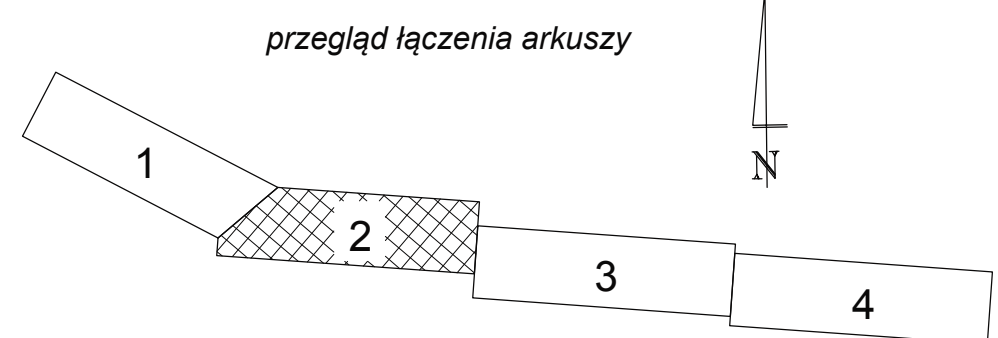

LEGENDA

	projektowana jezdnia z nawierzchni asfaltowej		istniejące zatoki z kostki betonowej do przełożenia		projektowane krawężniki wysokie
	istniejący chodnik z kostki betonowej		istniejące miejsca postojowe z kostki betonowej do przełożenia		projektowane krawężniki obniżone
	istniejące miejsca zielone		projektowana powierzchnia poszerzeń		projektowane krawężniki wtopione
	projektowane pobocza w postaci humusowania z obsianiem trawą		zmiana lokalizacji wpustu		istniejące krawężniki wysokie
	istniejące zjazdy z kostki betonowej do przełożenia		usunięcie wpustu		oś jezdni
	projektowane zjazdy/skrzyżowania z kostki betonowej				obrzeża betonowe
	projektowany chodnik/peron autobusowy z kostki betonowej				ściek przykrawężnikowy
	zakres chodników i zjazdów założonych do przełożenia				istniejące obrzeża betonowe

LEGENDA

	znaki drogowe projektowane		istniejące oznakowanie drogowe
	oznakowanie drogowe do likwidacji		do przen. znaki drogowe do przeniesienia

VIA PROJEKT ul. Pomarańczowa 43/15 70-781 Szczecin tel. kom. 665 770 709 e-mail: biuro@via-projekt.pl		
Nazwa inwestycji:	PRZEBUDOWA UL. STARGARDZKIEJ W MARIANOWIE	
Temat:	STAŁA ORGANIZACJA RUCHU	Skala 1:500
Branża: drogowa	Data opracowania: marzec 2018 r.	Podpis
Opracowała:	inż. Ewelina Heldt	
Rysunek nr 2	Arkusz 2/4	