


RZUT PARTERU

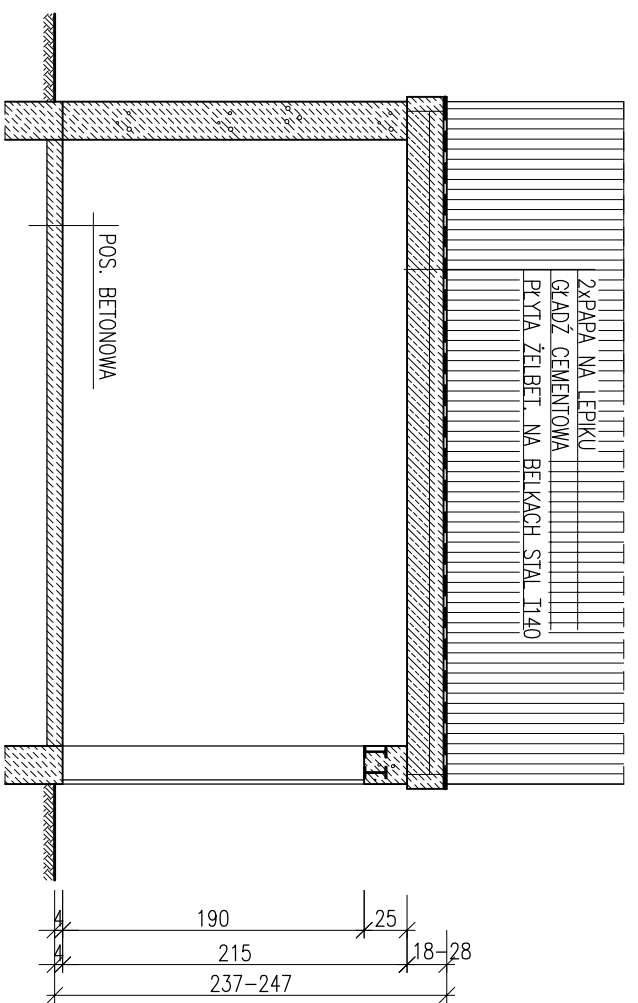

CZĘŚĆ BUDYNKU PRZEZNACZONA DO ROZBIÓRKI

PRZEKRÓJ A-A

RZUT PARTERU, PRZEKRÓJ A-A

	PRACOWNIA PROJEKTOWA DRÓG I MOSTÓW mgr inż. Ryszard Kowalski 71-468 SZCZECIN ul. Sosnowa 6a tel./fax (091) 43 00 743	
	"PRZEBUDOWA DRÓGI POWIATOWEJ NR 1709Z STARGARD - SOWINO" ETAP 4m (Przebiega przez m. Sowno)	

Nazwa i adres inwestycji	PROJEKT BUDOWLANY ROZBIÓRKI POMIESZCZENIA GOSPODARCZEGO - PODLESIE 71 73-109 SOWINO		
Imię i Nazwisko	Nr uprawnień	Podpis	Data

Autor projektu	Irena Ciesielska	198/Sz/76	04.2009
Projektował	Irena Ciesielska	198/Sz/76	Skala 1:50

RYSUNEK NR 2			Arkusze 1/1
--------------	--	--	-------------