


przekrój poprzeczny

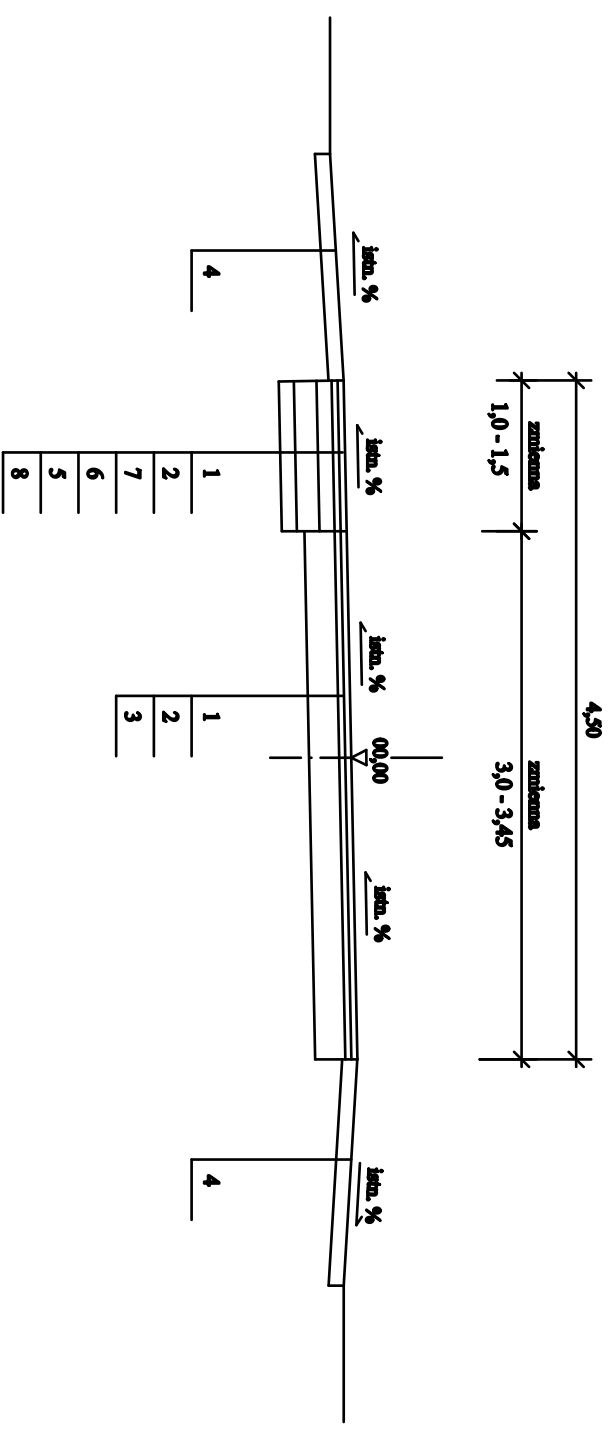

LEGENDA:

1. Powierzchniowe utwardzenie emulcją asfaltową i grysem frakcji 5 + 8 mm w ilości 8,0 dm³/m²
2. Powierzchniowe utwardzenie emulcją asfaltową i grysem frakcji 8 + 11 mm w ilości 10,0 dm³/m²
3. Istniejące nawierzchnia bitumiczna
4. Istniejące pobocze gruntowe nieulepzone
5. Warstwa odseparująca z materiału o współczynniku filtracji k > 8 m/dobę gr: 10,0 cm
6. Podbudowa z kruszywa kamianego stabilizowanego mechanicznie gr: 15,0 cm
7. Destrutkt bitumiczny
8. Grunt rodzimy

Investor :	Zarząd Dróg Powiatowych w Starogardzie Szczecińskim		
Budowa :	Przebudowa drogi powiatowej nr 1784Z		Data : 07.2013 r.
Adres obiektu	działka numer 146; 885; 886/1; 887/2; 884/3 obr. Sędów		Skala : 1 : 50
Tytuł rysunku	Przekrój poprzeczny		
Projektant	mgr inż. Jerzy Grzesiak, upr. nr 554/Sz/94		Nr rys. 2
Asystent	inż. Wiesław Bączkowski, upr. nr 187/Sz/2002		