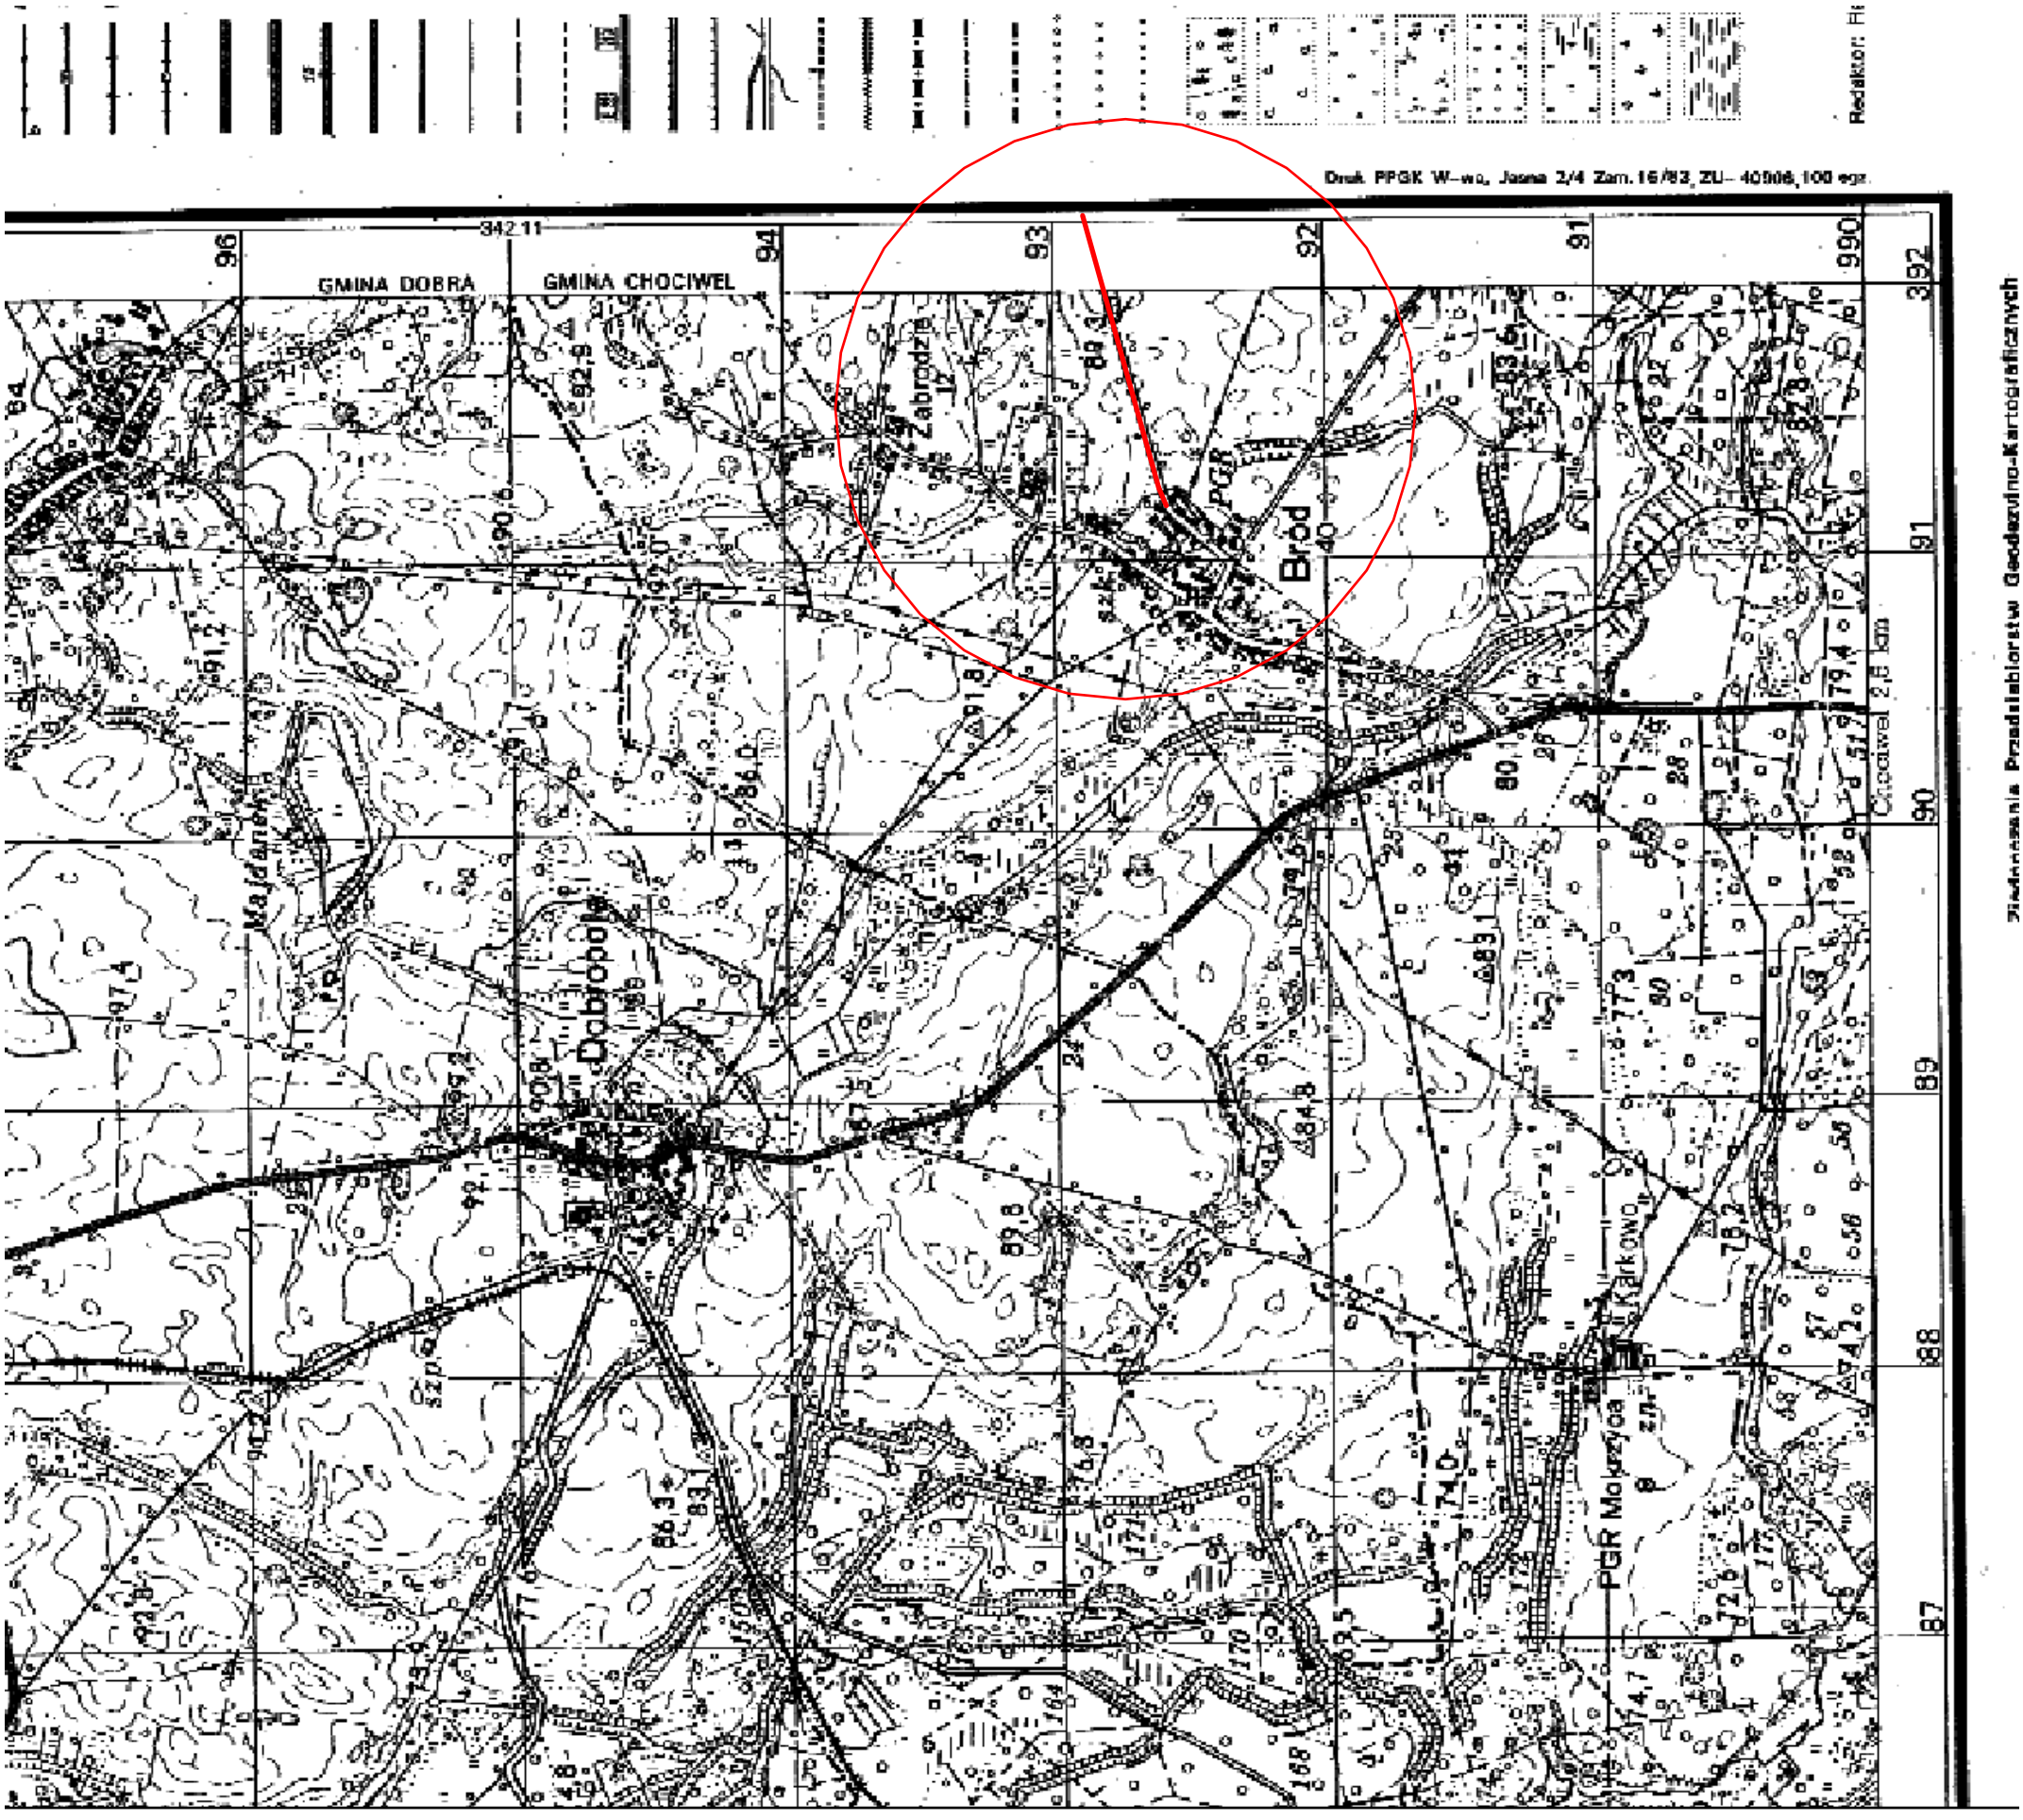

Legenda :

- odcinek drogi powiatowej nr 4303Z do powierzchniowego utrwalenia

- lokalizacja istniejącego odcinka drogi powiatowej nr 4303Z

Inwestor :	**Zarząd Dróg Powiatowych w Stargardzie Szczecińskim**		
Budowa :	**Przebudowa drogi powiatowej nr 4303Z**	**Data : 04.2014 r.**	
Adres obiektu	**od końca miejscowości Bród do miejscowości Oświno**	**Skala : 1 : 25000**	
Tytuł rysunku	**Plan orientacyjny**		
Projektant	**mgr inż. Jerzy Grzesiak, upr. nr 554/Sz/94**		**Nr rys.**
Asystent	**inż. Wiesław Bączkowski, upr. nr 187/Sz/2002**		**1**