



przekrój poprzeczny na odcinku bez ścinki pobocza

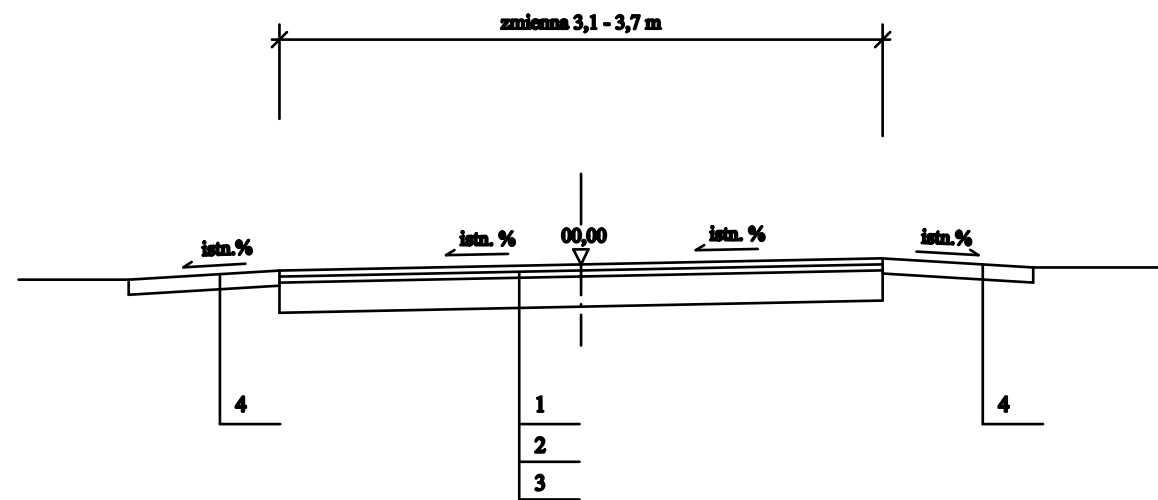

przekrój poprzeczny na odcinku ze ścinką pobocza

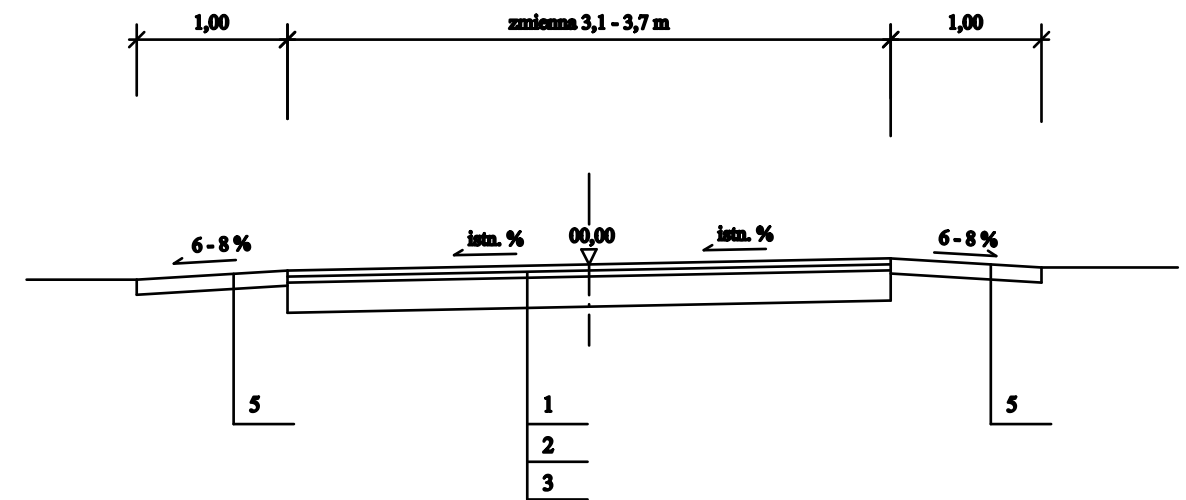

**LEGENDA:**

1. Powierzchniowe utwalenie emulsją asfaltową i grysem frakcji 5 + 8 mm w ilości 8,0 dm<sup>3</sup>/m<sup>2</sup>
2. Powierzchniowe utwalenie emulsją asfaltową i grysem frakcji 8 + 11 mm w ilości 10,0 dm<sup>3</sup>/m<sup>2</sup>
3. Istniejąca nawierzchnia bitumiczna
4. Istniejące pobocze gruntowe nieulepszone
5. Pobocze gruntowe nieulepszone przeznaczone do ścinki i profilowania

Inwestor :	Zarząd Dróg Powiatowych w Stargardzie Szczecińskim		
Budowa :	Przebudowa drogi powiatowej nr 4303Z	Data : 04.2014 r.	
Adres obiektu	od końca miejscowości Bród do miejscowości Oświno	Skala : 1 : 50	
Tytuł rysunku	Przekrój poprzeczny jezdni		
Projektant	mgr inż. Jerzy Grzesiak, upr. nr 554/Sz/94		Nr rya. <b>2</b>
Asystent	inż. Wiesław Bączkowski, upr. nr 187/Sz/2002		