PRZEKRÓJ A–A

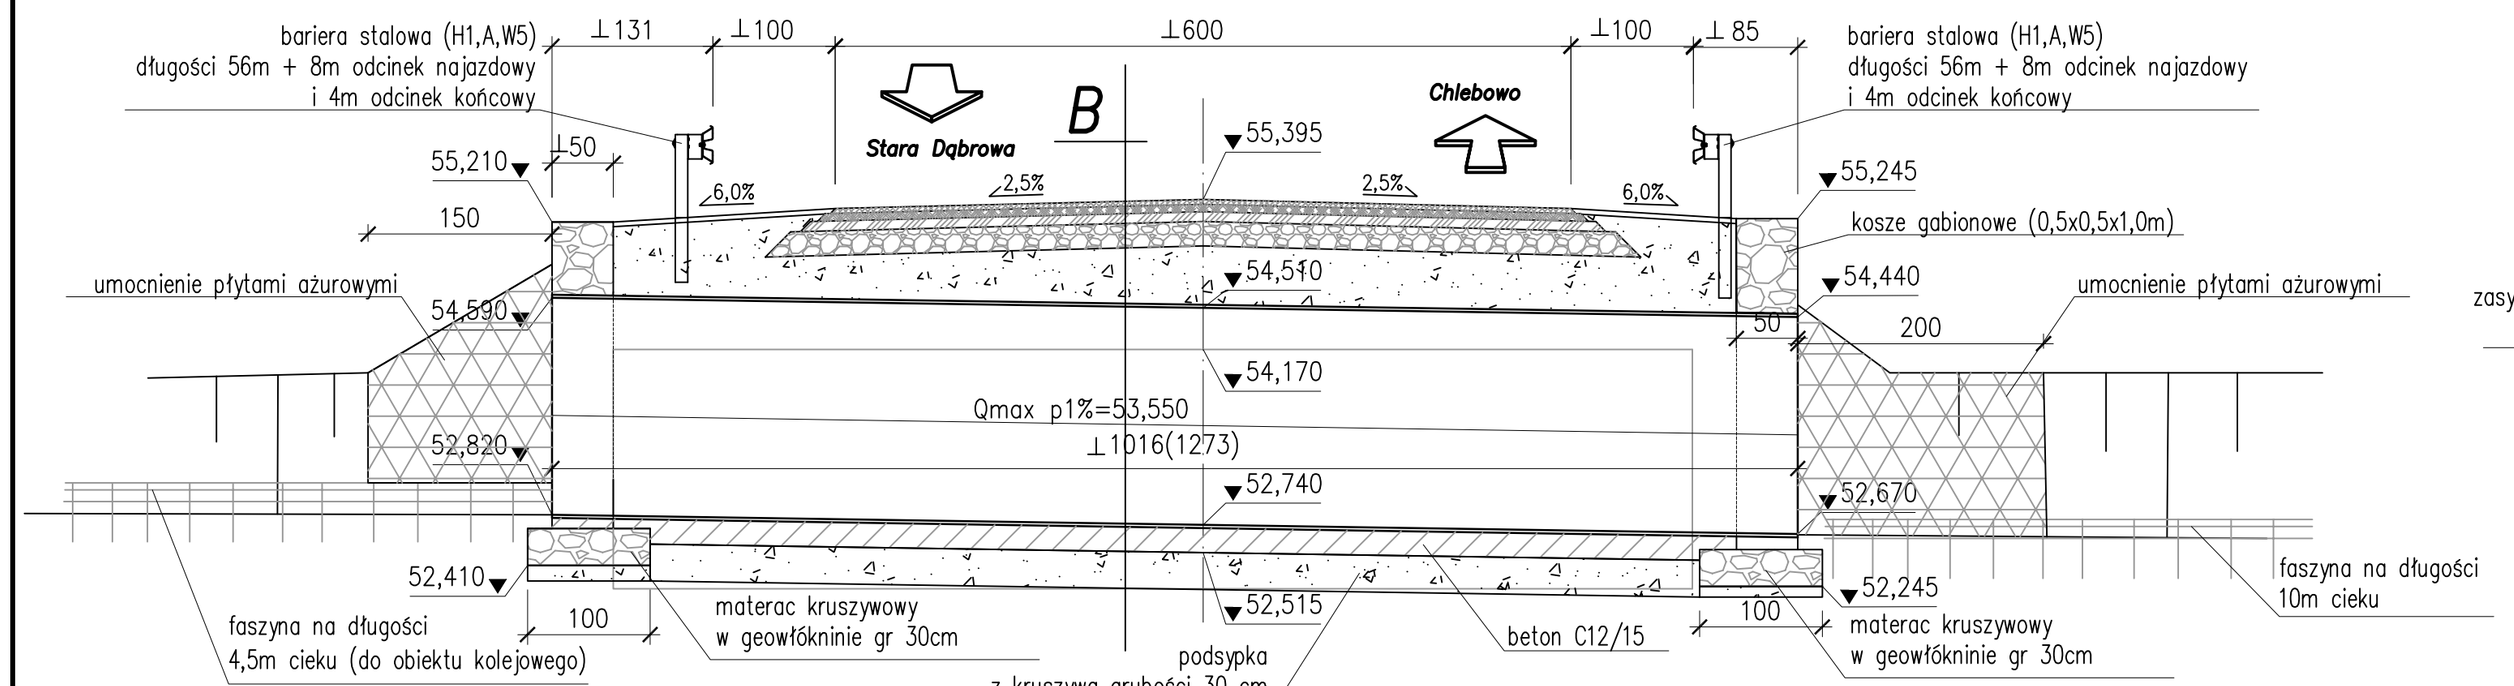

PRZEKRÓJ B–B

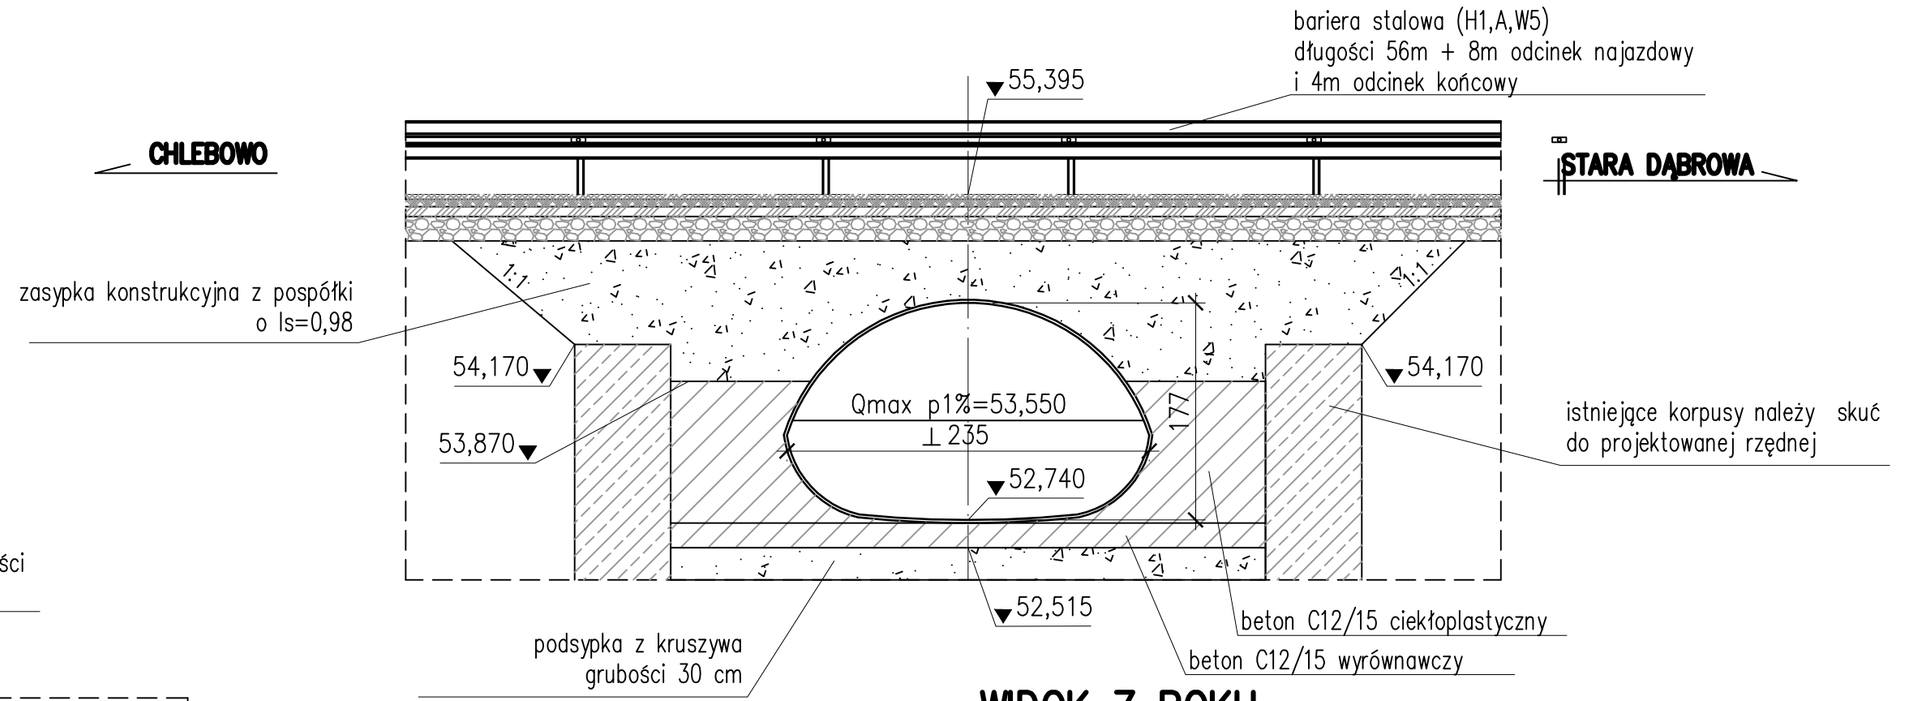

WIDOK Z GÓRY

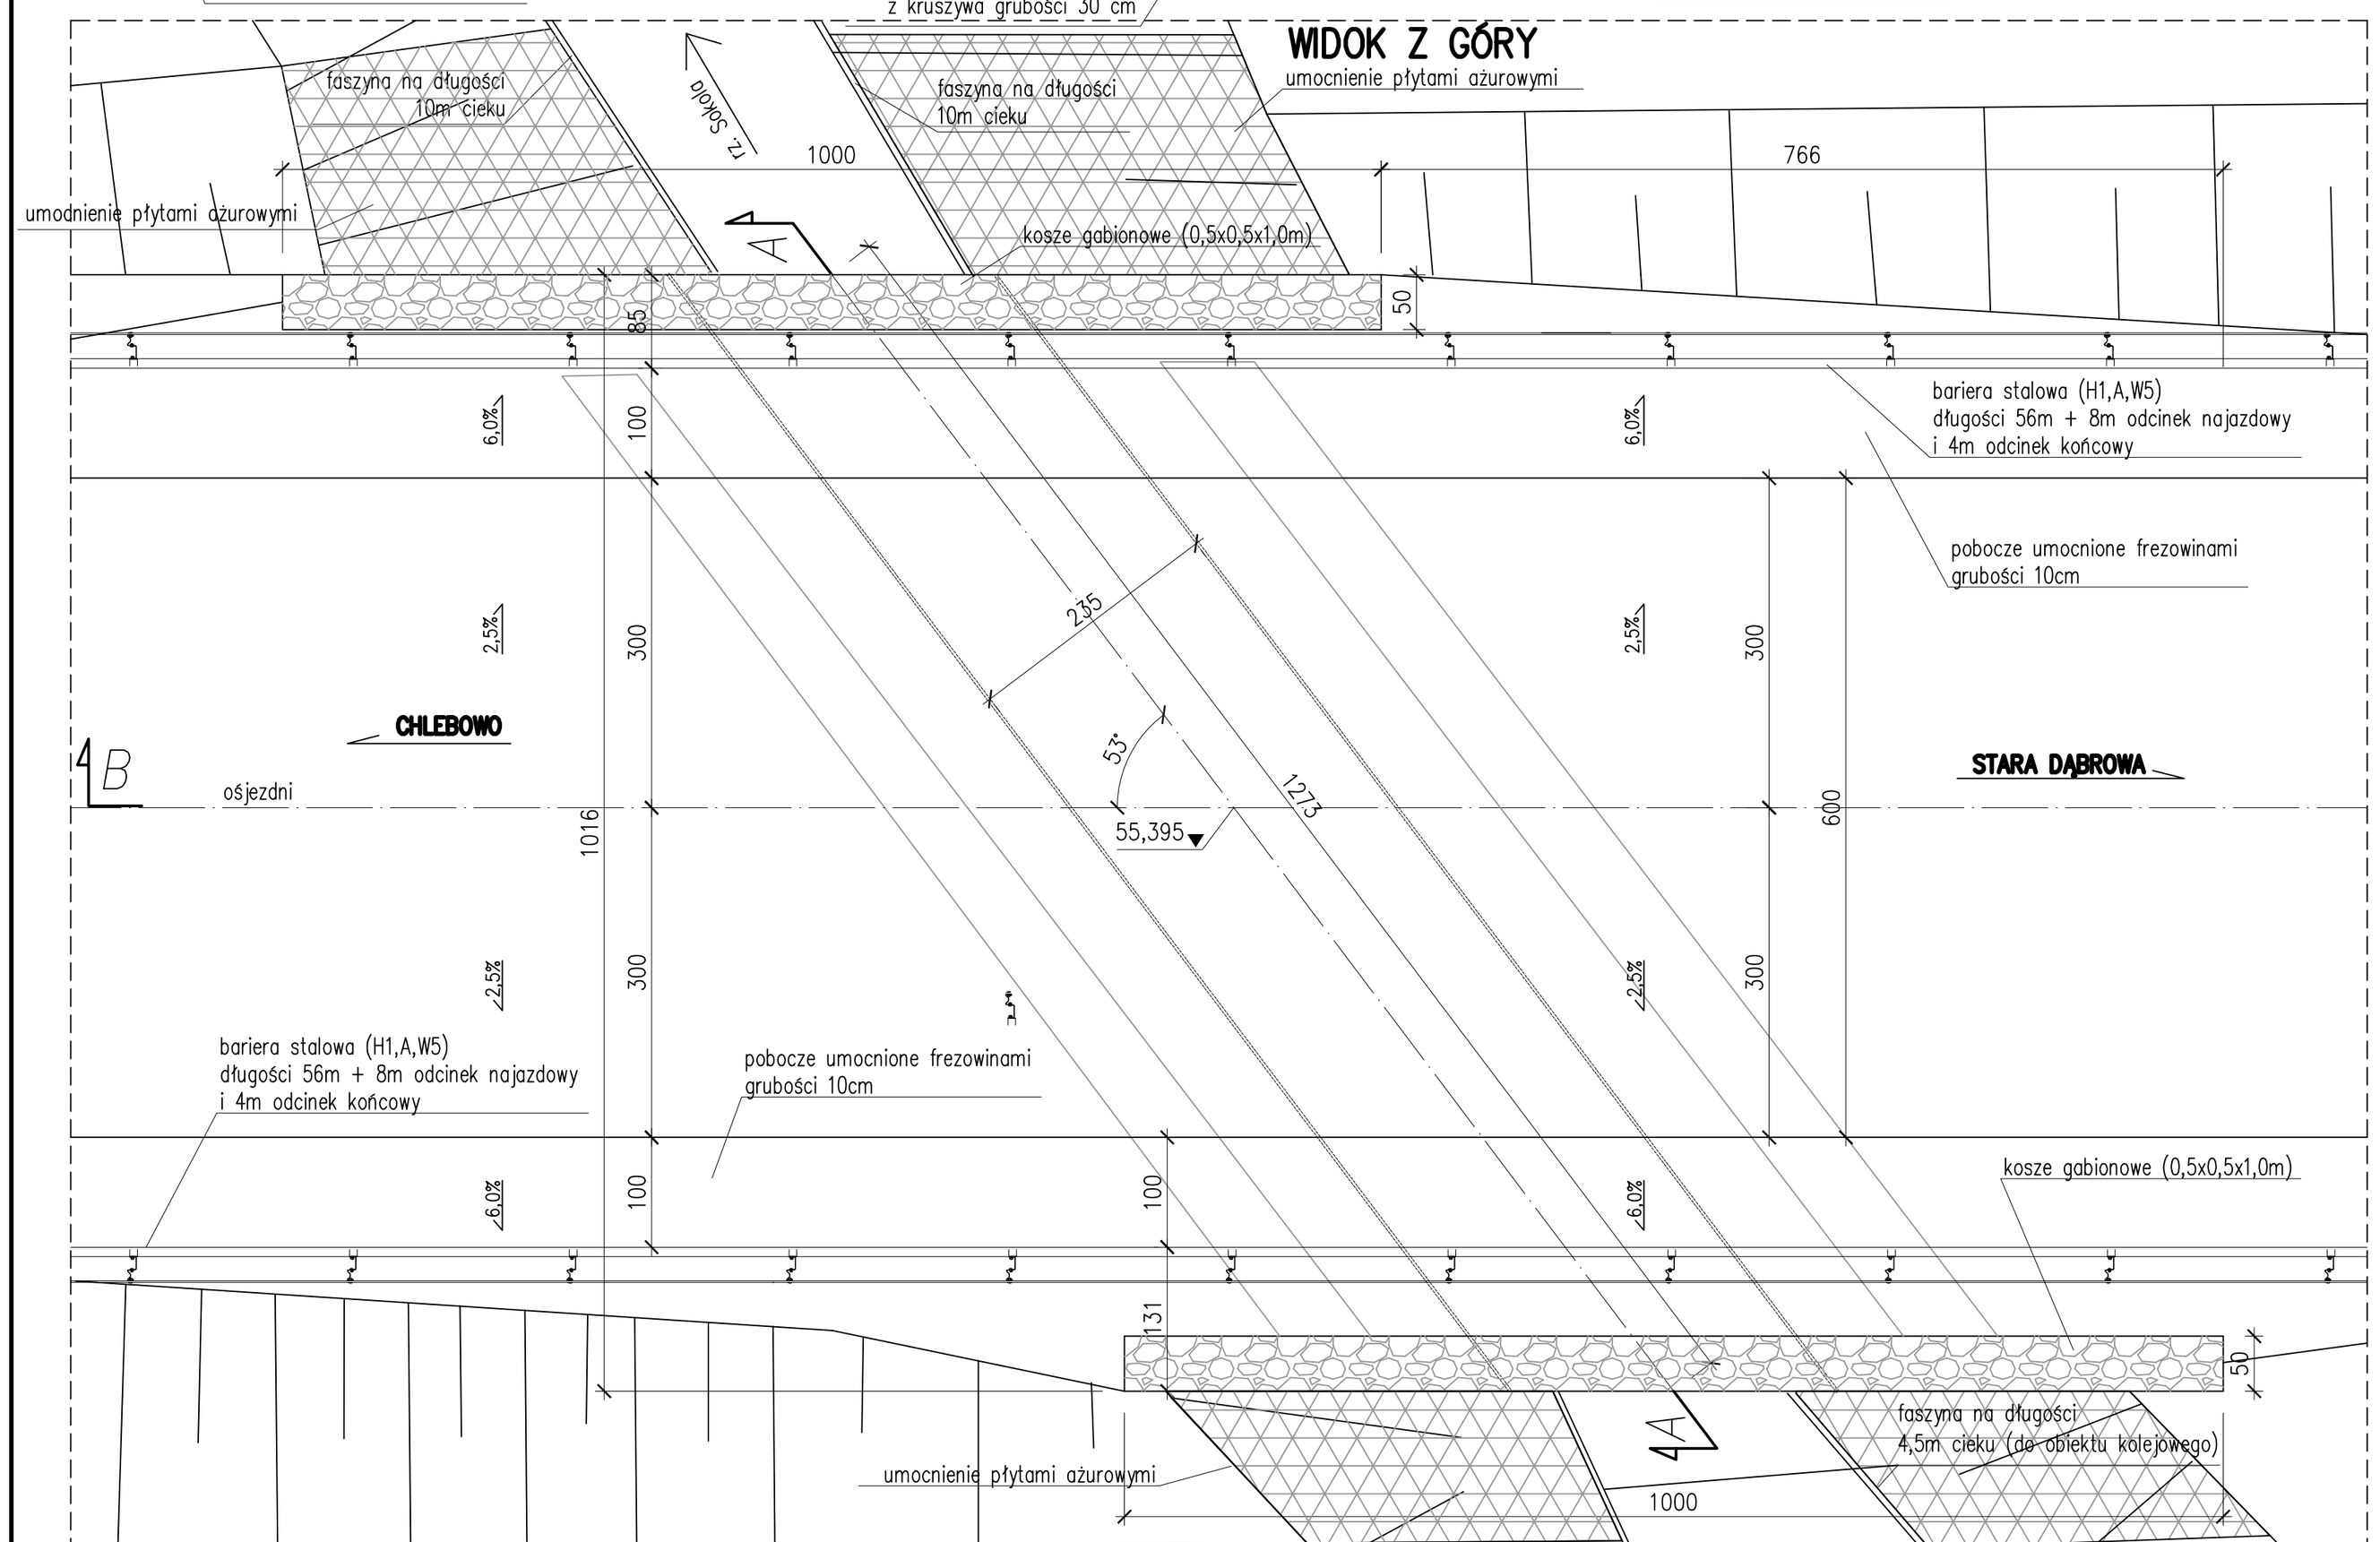

WIDOK Z BOKU

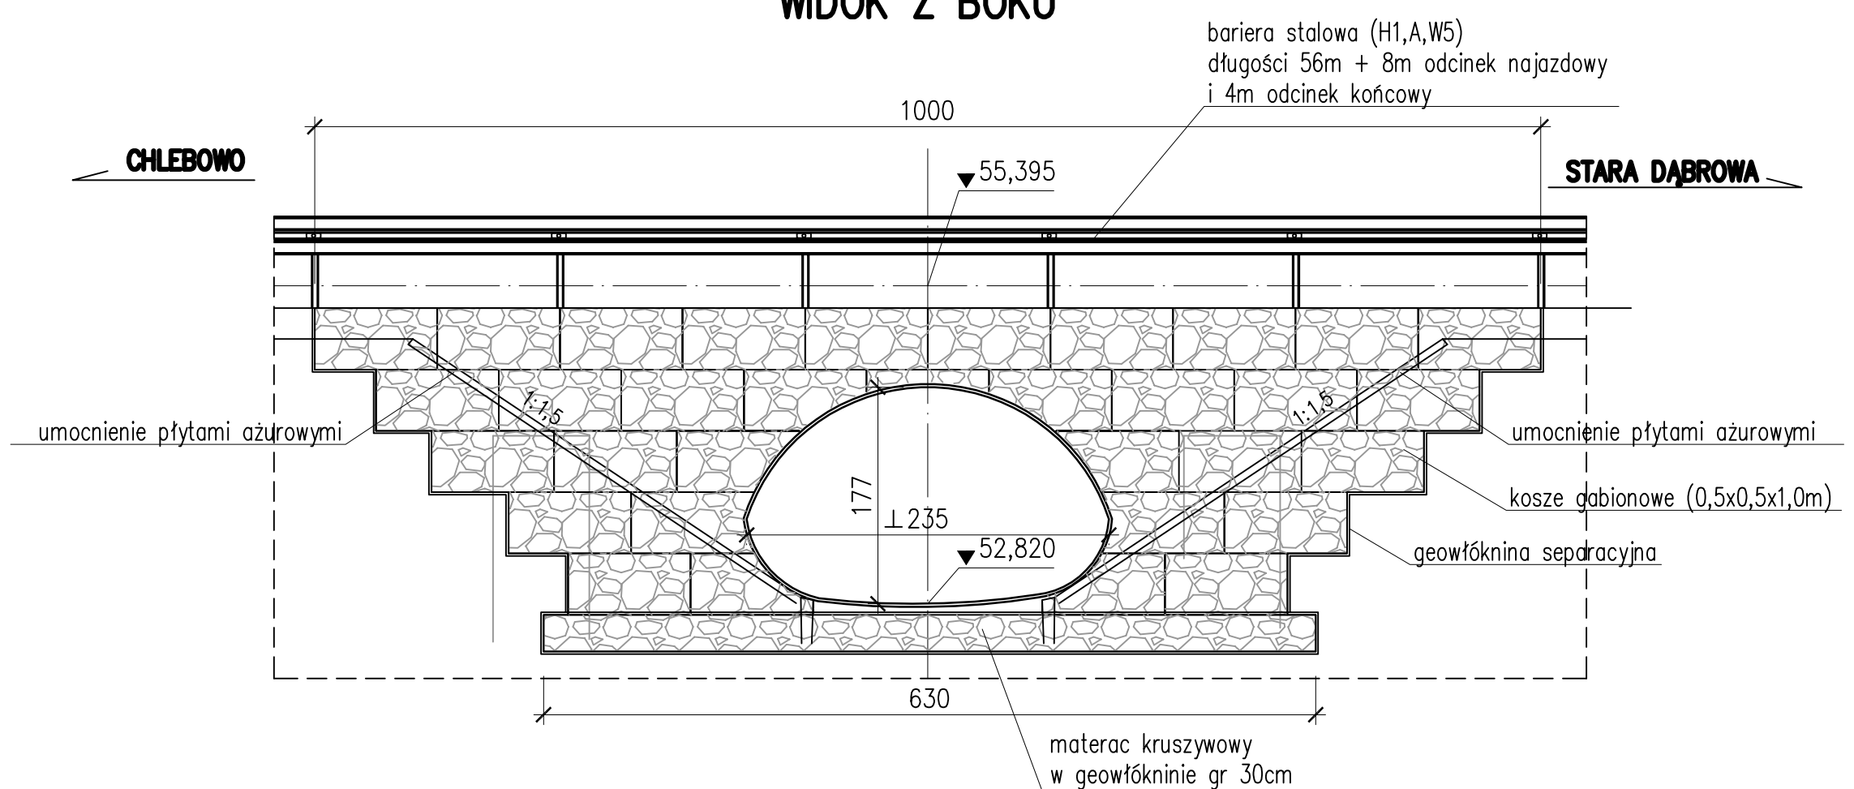

B

KR3	w–wa ścieralna z SMA11	gr. 4 cm
	warstwa wiążąca: AC16W	gr. 6 cm
	podbudowa zasadnicza: AC22P:	gr. 8 cm
	podbudowa pomocnicza: kruszywo łamane stabilizowane mechanicznie 0/32:	gr. 20 cm
	zasypka konstrukcyjna z pospółki o Is=0,98	
	geowłóknina+geomembrana HDPE + geowłóknina	
	konstrukcja z blachy falistej HCPA–22, h=177cm, b=235cm	
	beton C12/15	

uwaga!!!
–kosze siatkowe należy dogiąć do kształtu rury,
–słupki bariery nad rurą należy wykonać w fundamencie betonowym

BIURO PROJEKTÓW I EKSPERTYZ BUDOWNICTWA
KOMUNIKACYJNEGO Z. KOKOSZKA
66–004 Zatonie, ul. Jaśminowa 14, 601789866

PROJEKT WYKONAWCZY

Przebudowa drogi powiatowej nr 4152Z. Przebudowa przepustu drogowego na odcinku od drogi wojewódzkiej nr 142 do miejscowości Białuń nad rzeką Sokoła

SKALA 1:50

Projektant:	mgr inż. Zbigniew Kokoszka Uprawnienia projektowe nr 265/94/UW		MAJ 2014
Asystent:	mgr inż. Eryk Wroński Uprawnienia projektowe nr LBS/0094/POOM/12		MAJ 2014

Rysunek ogólny

Nr rys. 2