


ZARZĄD DRÓG POWIATOWYCH W STARGARDZIE SZCZECIŃSKIM		SKALA 1:500
OBIEKT: ul. Wojska Polskiego w Stargardzie Szczecińskim		DATA 28.05.2012
PROJEKTANT: Zbigniew Sowa S-7	NAZWA RYSUNKU: STAŁA ORGANIZACJA RUCHU	NR RYS. 1,2
SPRAWDZIŁ:		

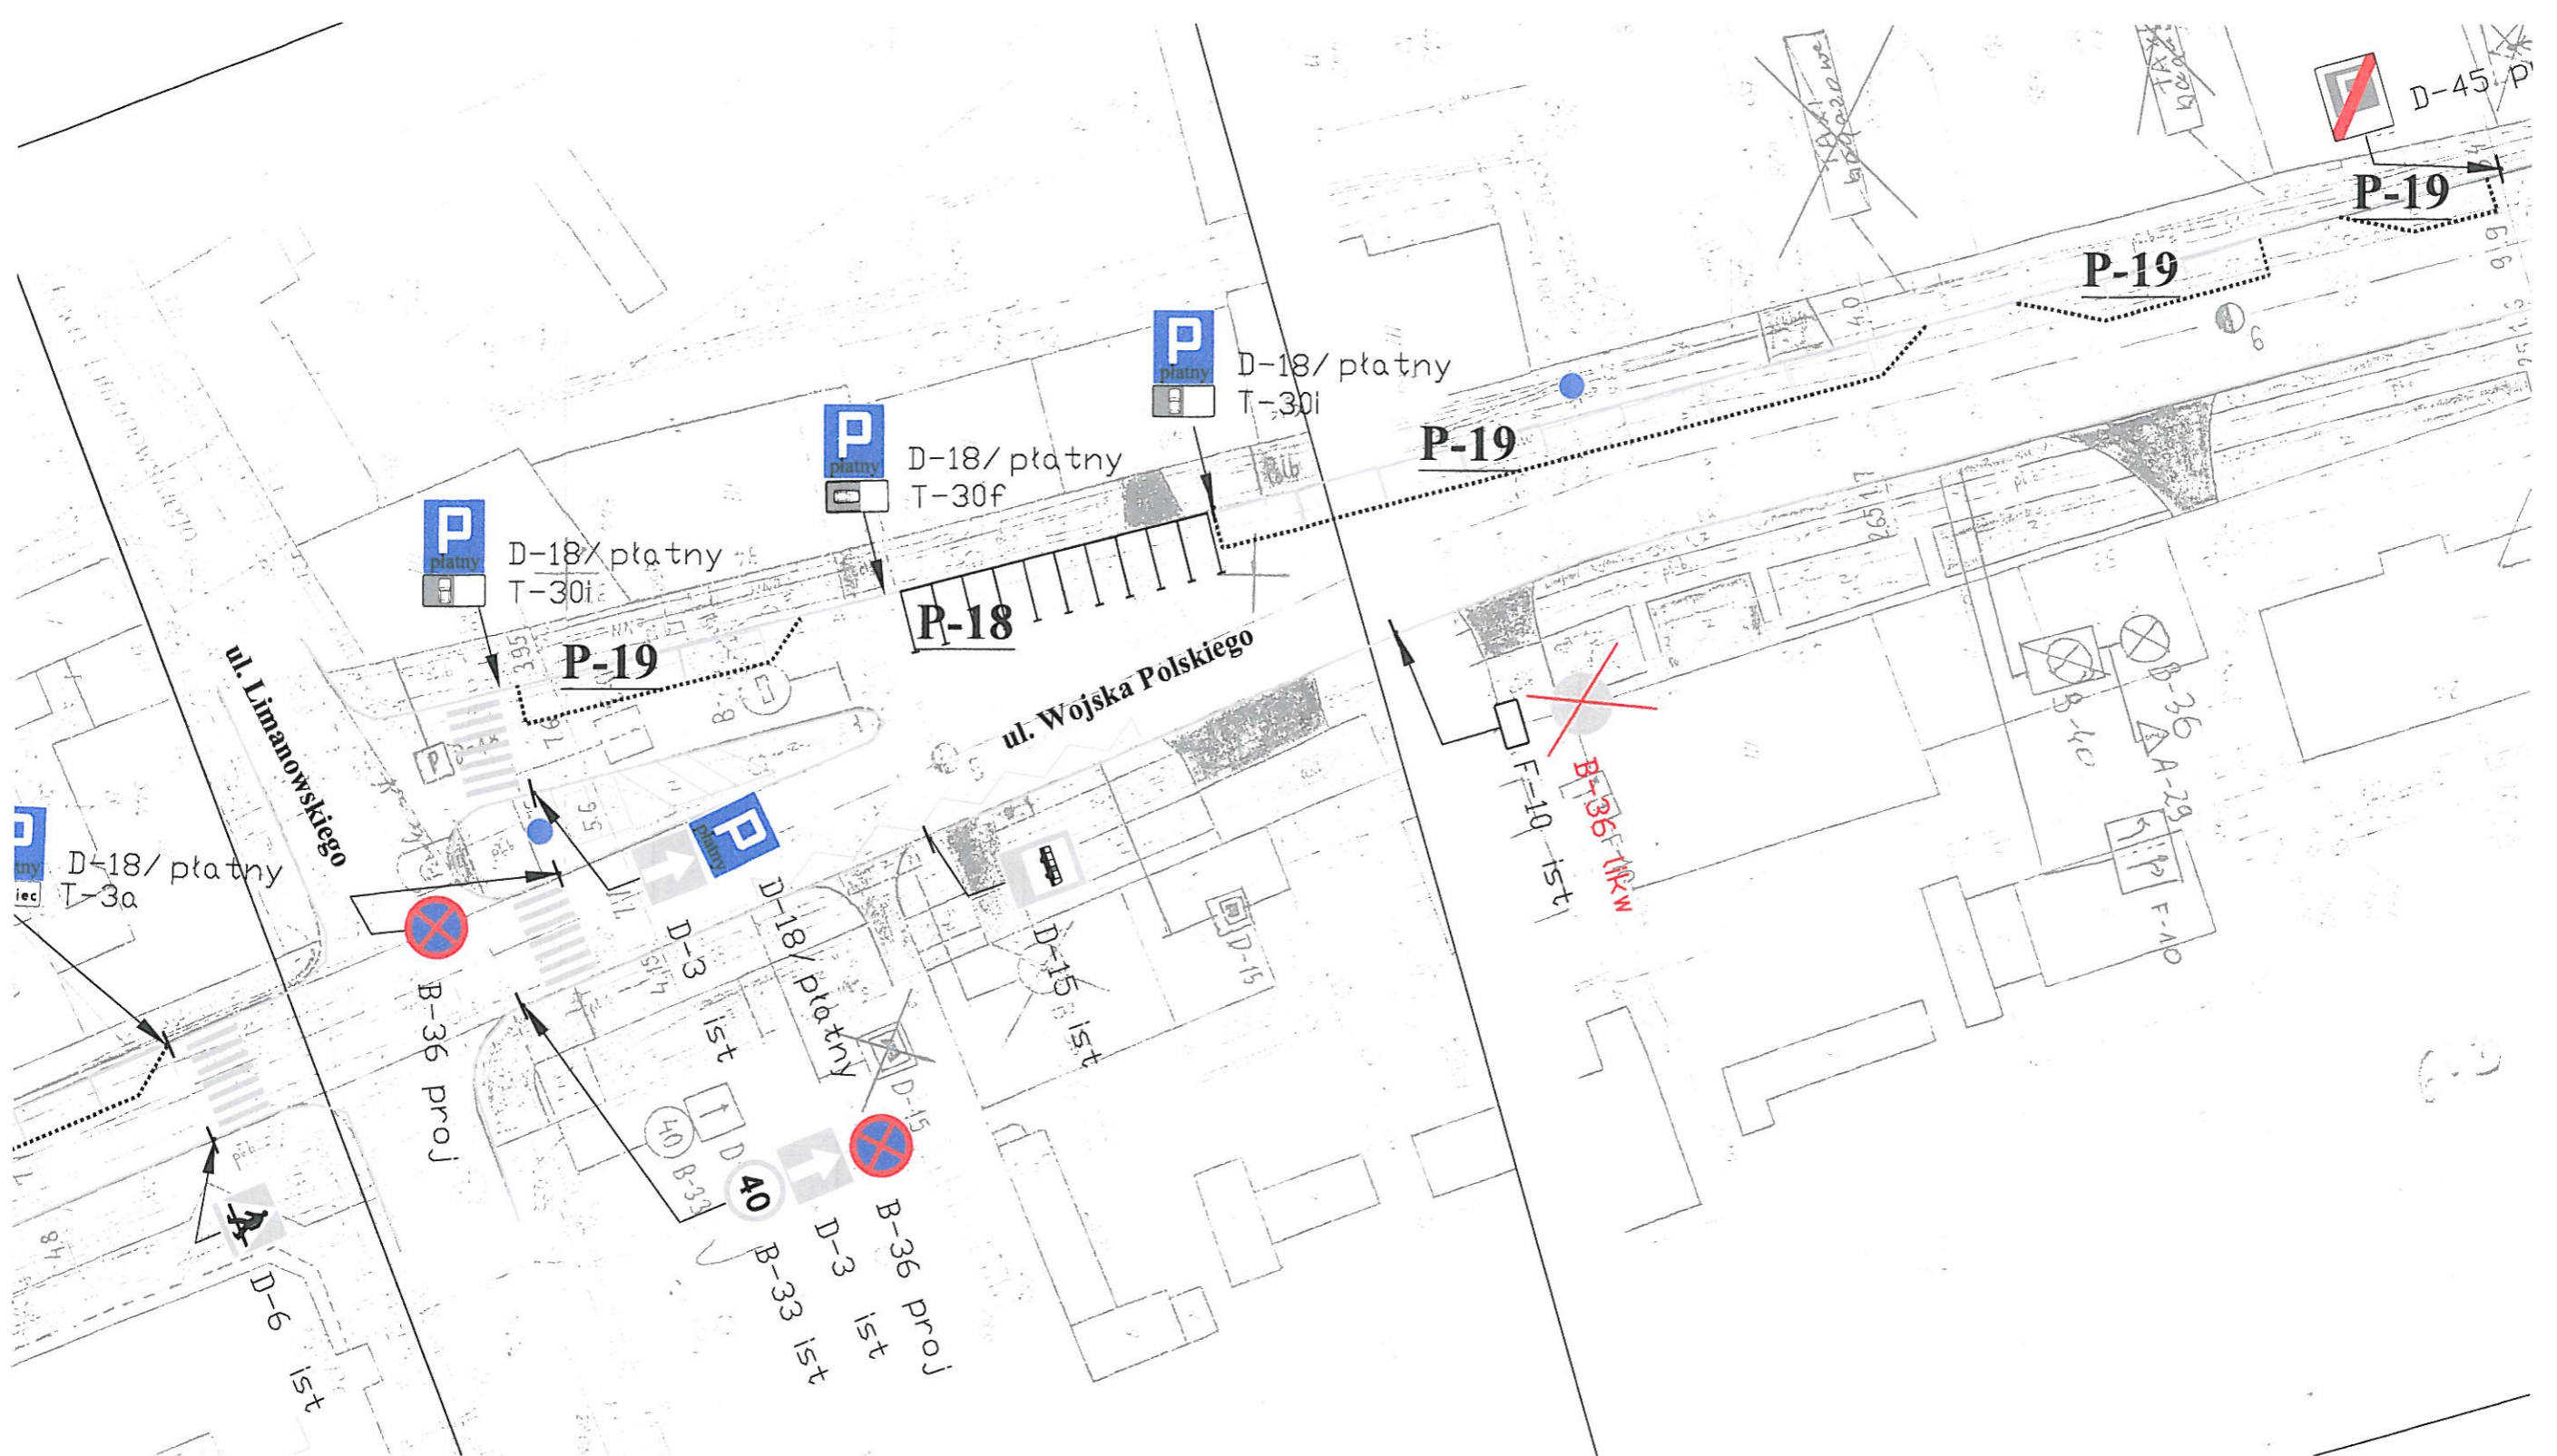

Zestawienie znaków pionowych:

NAZWA	Ilość (szt.)
D-18 / płatny	15
T-30a	2
T-30b	1
T-30c	3
T-30f	1
T-30i	4
T-3a	3

Zestawienie znaków poziomych:

P-18
P-19

Liczba miejsc postojowych: 95

Liczba parkomatów: 5

ZARZĄD DRÓG POWIATOWYCH W STARGARDZIE SZCZECIŃSKIM		SKALA: 1:500
OBIEKT: ul. Wojska Polskiego w Stargardzie Szczecińskim		DATA: 28.05.2012
PROJEKTANT: Zbigniew Sowa	NAZWA RYSUNKU: STAŁA ORGANIZACJA RUCHU	NR RYS.: 1.3
SPRAWDZIŁ:		