


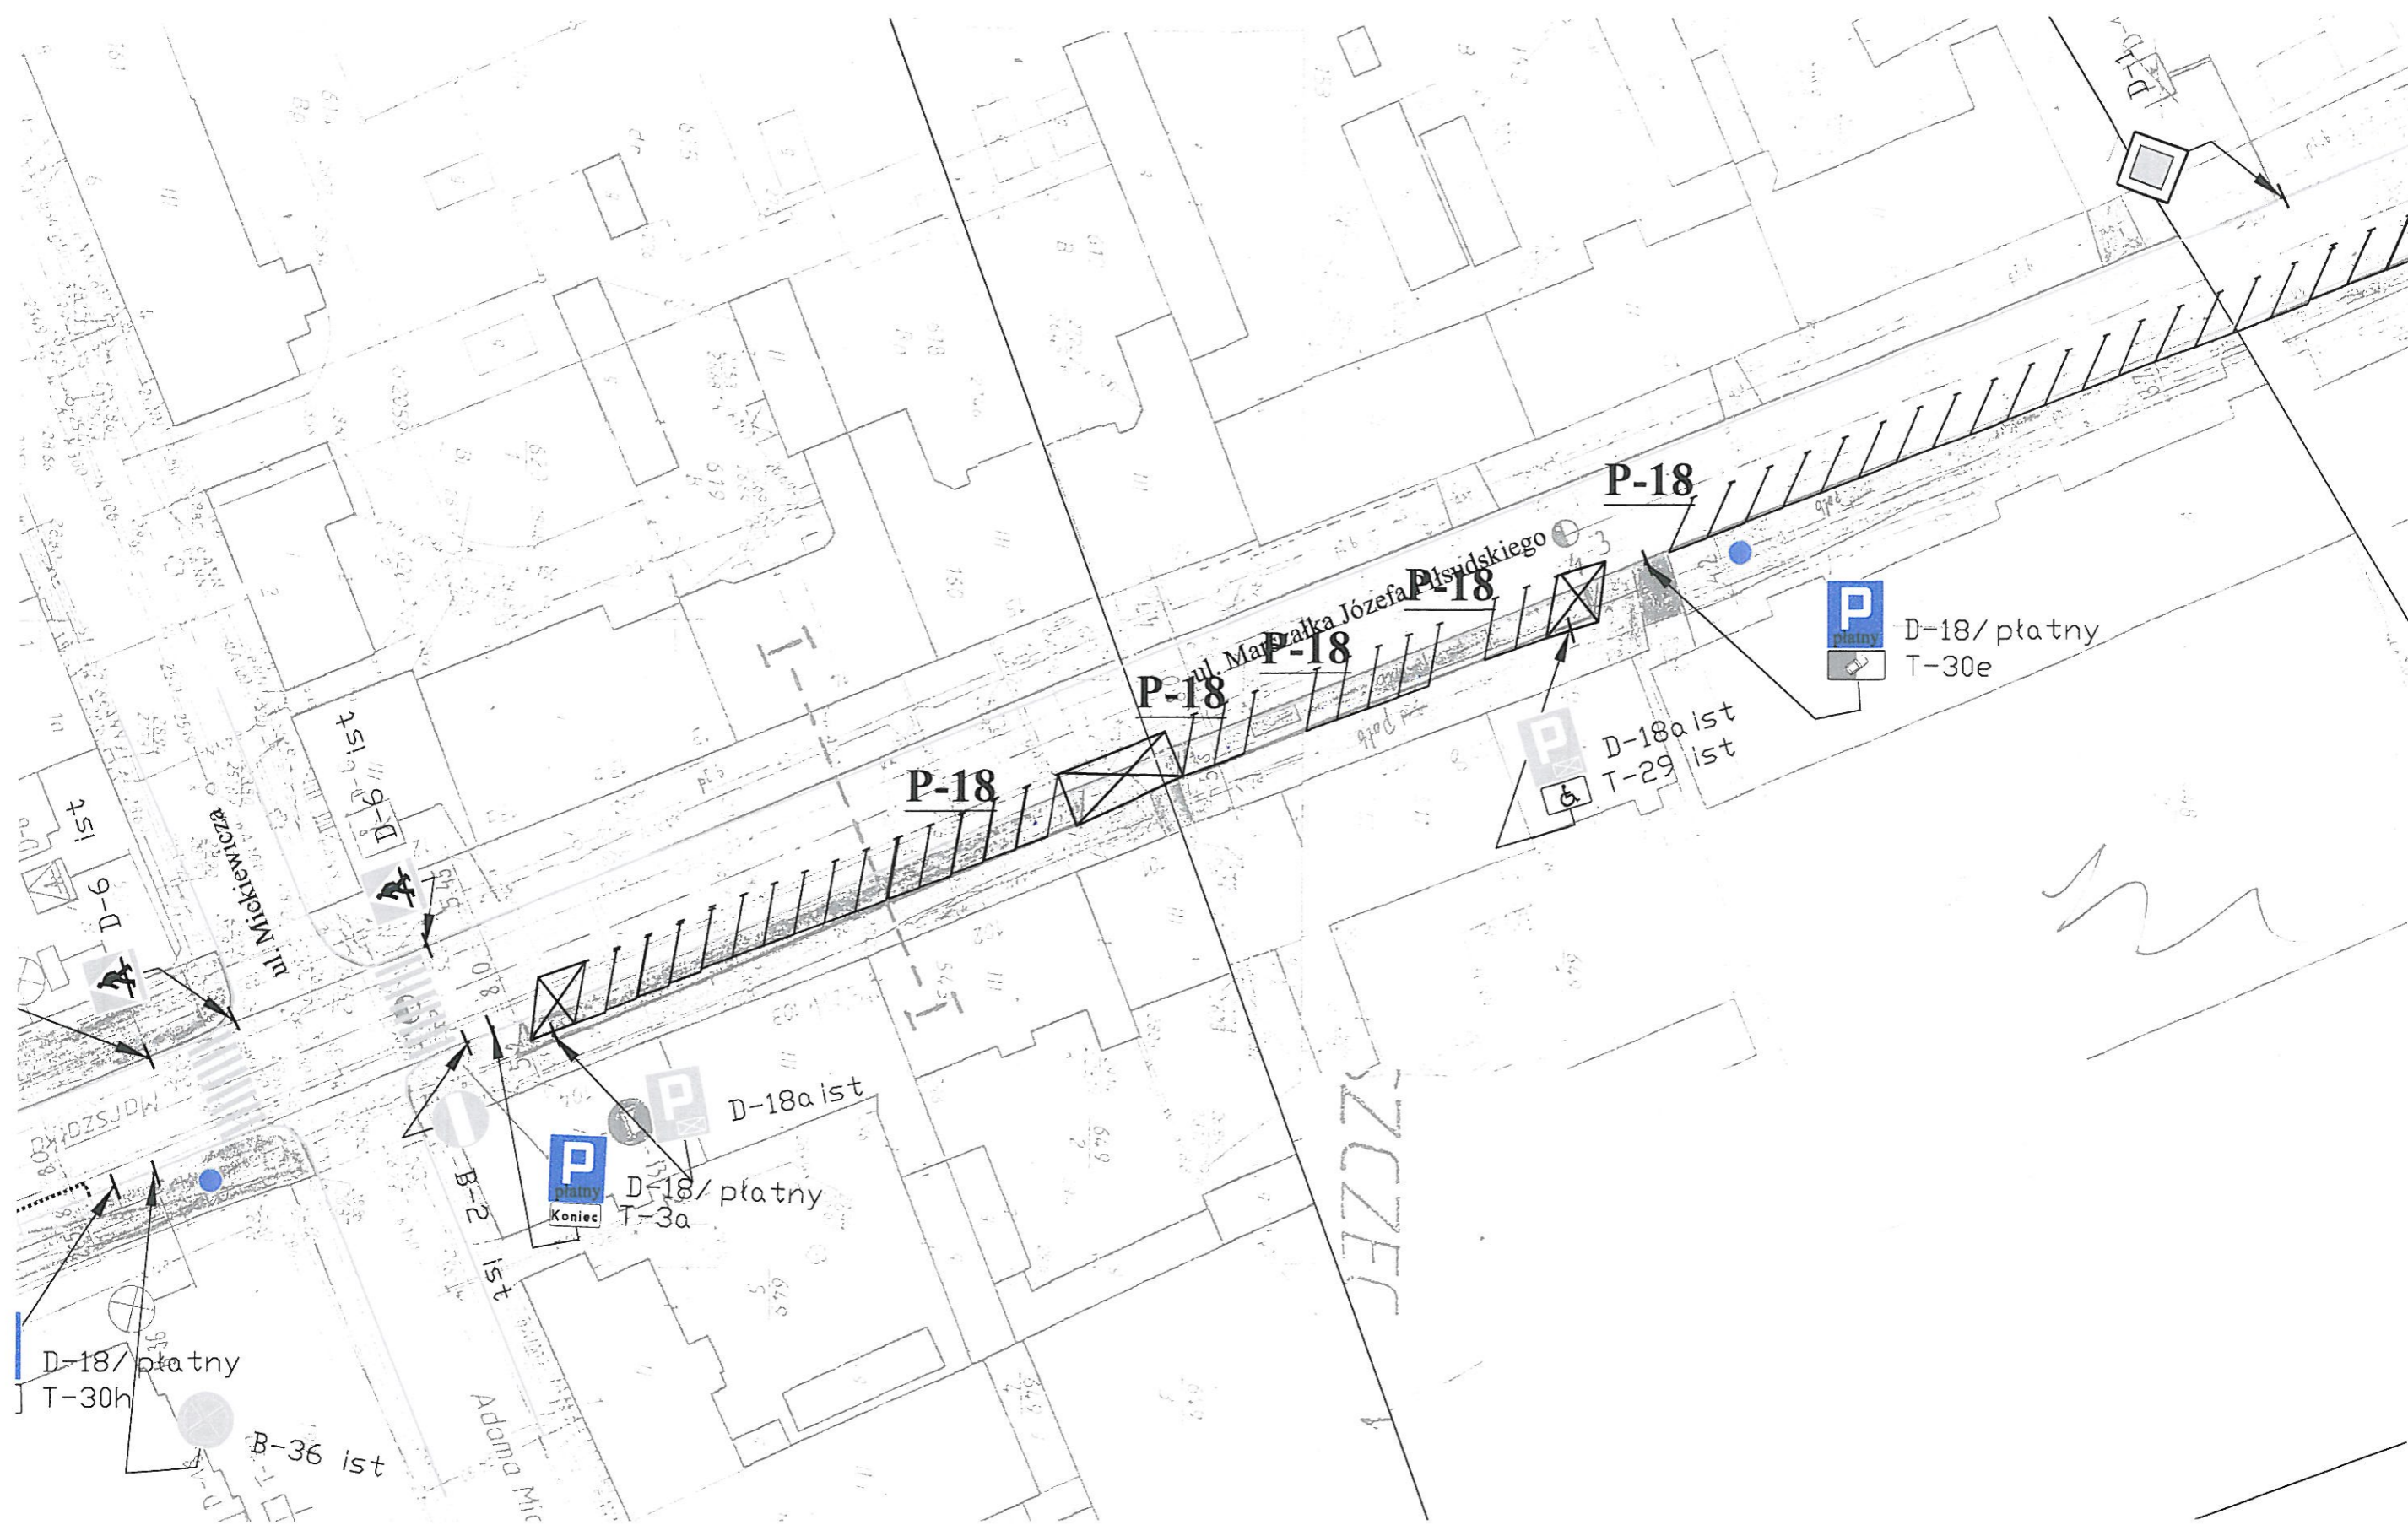

ZARZĄD DRÓG POWIATOWYCH W STARGARDZIE SZCZECIŃSKIM		SKALA: 1:500
OBIEKT:	ul. Marszałka Józefa Piłsudskiego w Stargardzie Szczecińskim	DATA: 28.05.2012
PROJEKTANT:	Zbigniew Sowa <i>ZS</i>	NR RYS: 2.1
SPRAWDZIŁ:		NAZWA RYSUNKU: STAŁA ORGANIZACJA RUCHU



ZARZĄD DRÓG POWIATOWYCH W STARGARDZIE SZCZECIŃSKIM		SKALA: 1:500
OBIEKT:	ul. Marszałka Józefa Piłsudskiego w Stargardzie Szczecińskim	DATA: 28.05.2012
PROJEKTANT:	Zbigniew Sowa <i>ZS</i>	NR RYS.: 2,2
SPRAWDZIŁ:		STALA ORGANIZACJA RUCHU




-18

ZARZĄD DRÓG POWIATOWYCH W STARGARDZIE SZCZECIŃSKIM		SKALA: 1:500
OBIEKT:	ul. Marszałka Józefa Piłsudskiego w Stargardzie Szczeciński	DATA: 28.05.2012
PROJEKTANT:	Zbigniew Sowa <i>ZS</i>	NR RYS: 2.3
SPRAWDZIŁ:		STALA ORGANIZACJA RUCHU

Zestawienie znaków pionowych:

NAZWA	Ilość (szt.)
D-18 / płatny	11
T-30l	1
T-30b	1
T-30c	1
T-30h	1
T-30e	2
T-30g	1

T-3a 2

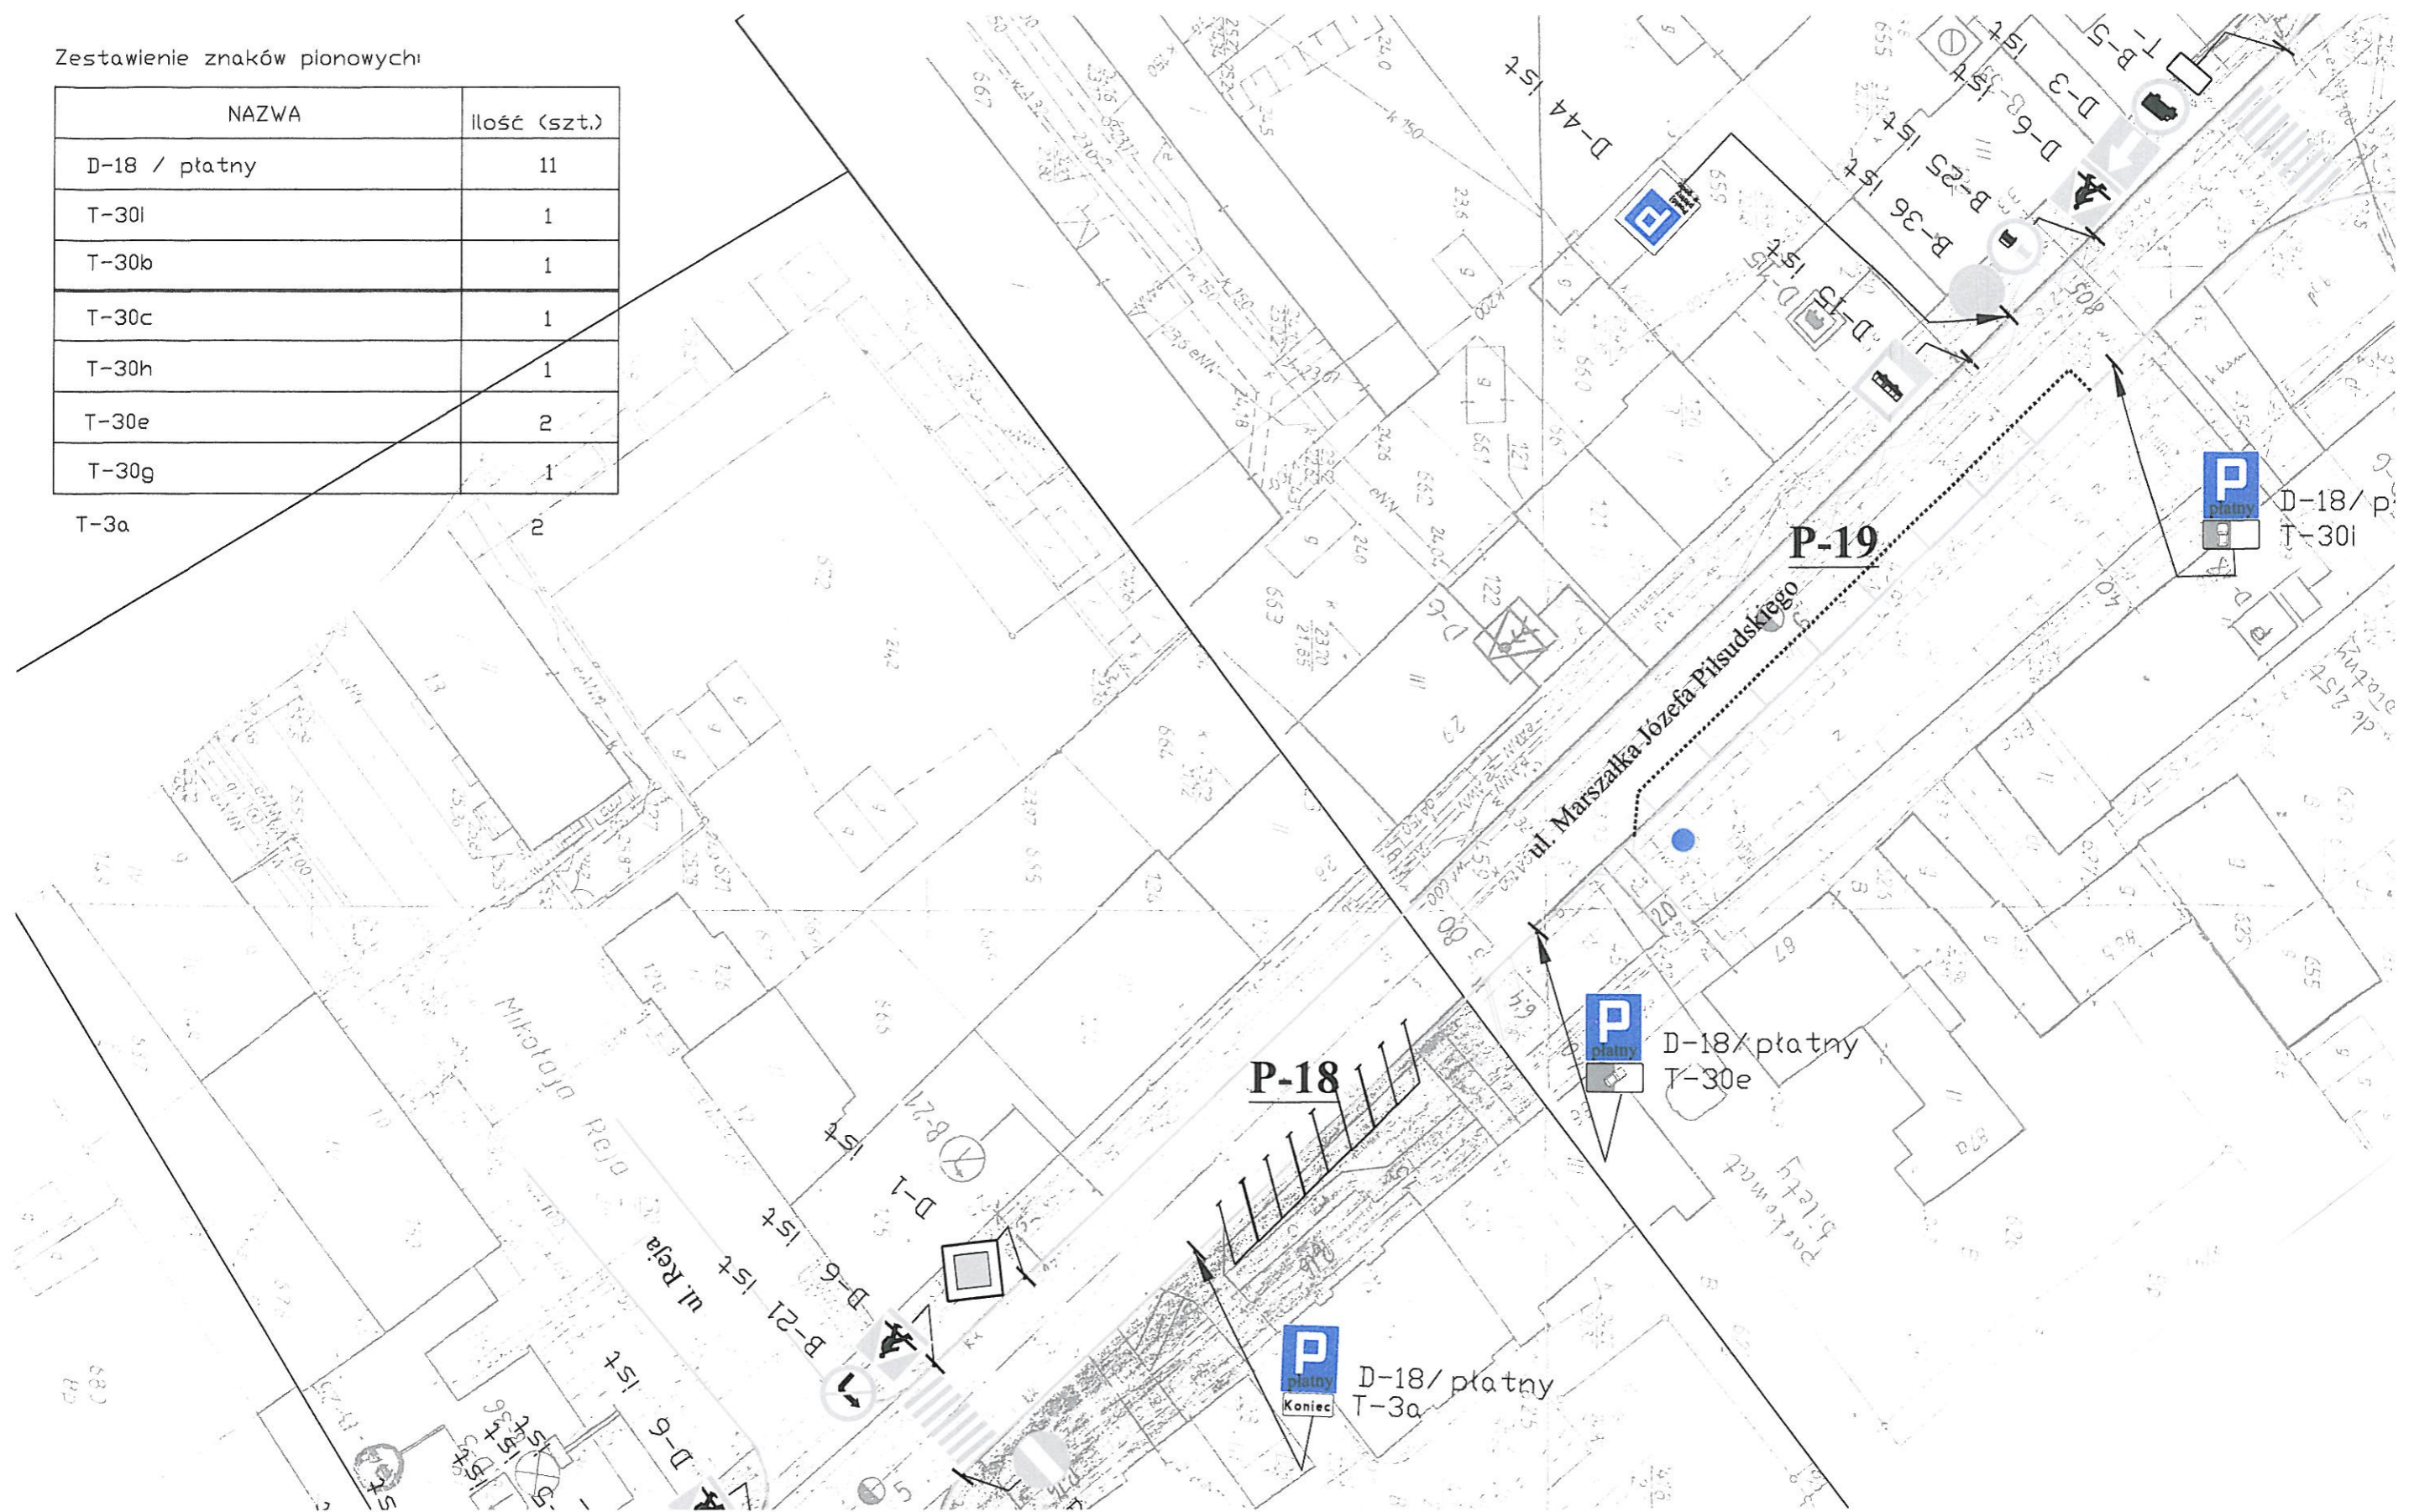

Zestawienie znaków poziomych:

P-18
P-19

Liczba miejsc postojowych: 102

Liczba parkomatów: 5

ZARZĄD DRÓG POWIATOWYCH W STARGARDZIE SZCZECIŃSKIM		SKALA: 1:500
OBIEKT: ul. Marszałka Józefa Piłsudskiego w Stargardzie Szczeciński		DATA: 28.05.2012
PROJEKTANT: Zbigniew Sowa	S-?	NR RYS: 2,4
SPRAWDZIŁ:	STALA ORGANIZACJA RUCHU	