

Zestawienie znaków pionowych:

NAZWA	Ilość (szt.)
D-18 / płatny	6
T-30h	1
T-30b	2
T-30a	2


Zestawienie znaków poziomych:

P-18
P-19


Liczba miejsc postojowych: 36

Liczba parkomatów: 1

OBIEKT:		ZARZĄD DRÓG POWIATOWYCH W STARGARDZIE SZCZECIŃSKIM		SKALA:	1:500
PROJEKTANT:		Zbigniew Sowa		DATA:	28.05.2012
SPRAWDZIL:		STALA ORGANIZACJA RUCHU		NR RYS:	7
		Plac Targowy w Stargardzie Szczecińskim			

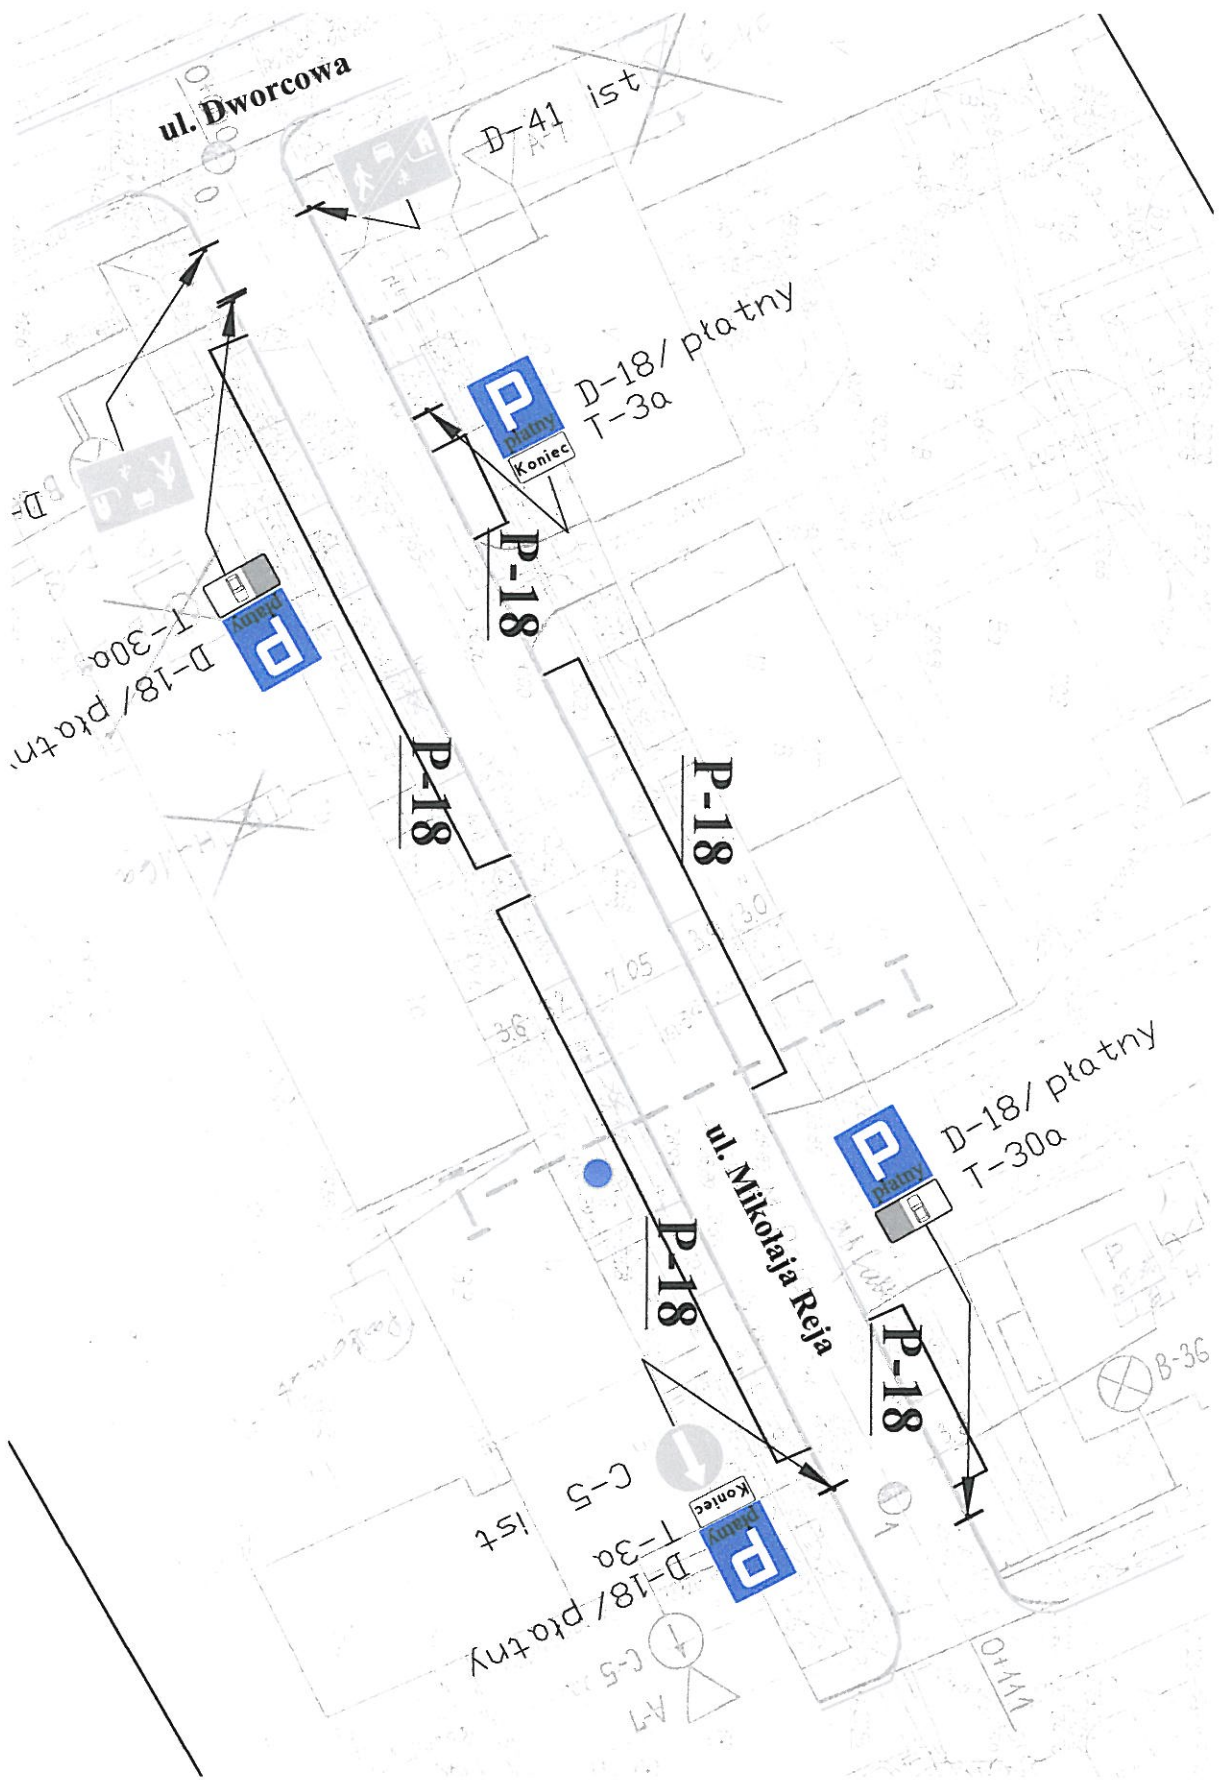

OBJEKT		SKALA:
ZARZĄD DRÓG POWIATOWYCH W STARGARDZIE SZCZECIŃSKIM		1:500
ul. Reja od ul. Dworcowej w Stargardzie Szczecińskim		DATA:
PROJEKTANT: Zbigniew Sowa		28.05.2012
SPRAWDZIŁ: <i>S</i>		NR RYS:
NAZWA RYSUNKU		8,1
STACJA ORGANIZACJA RUCHU		

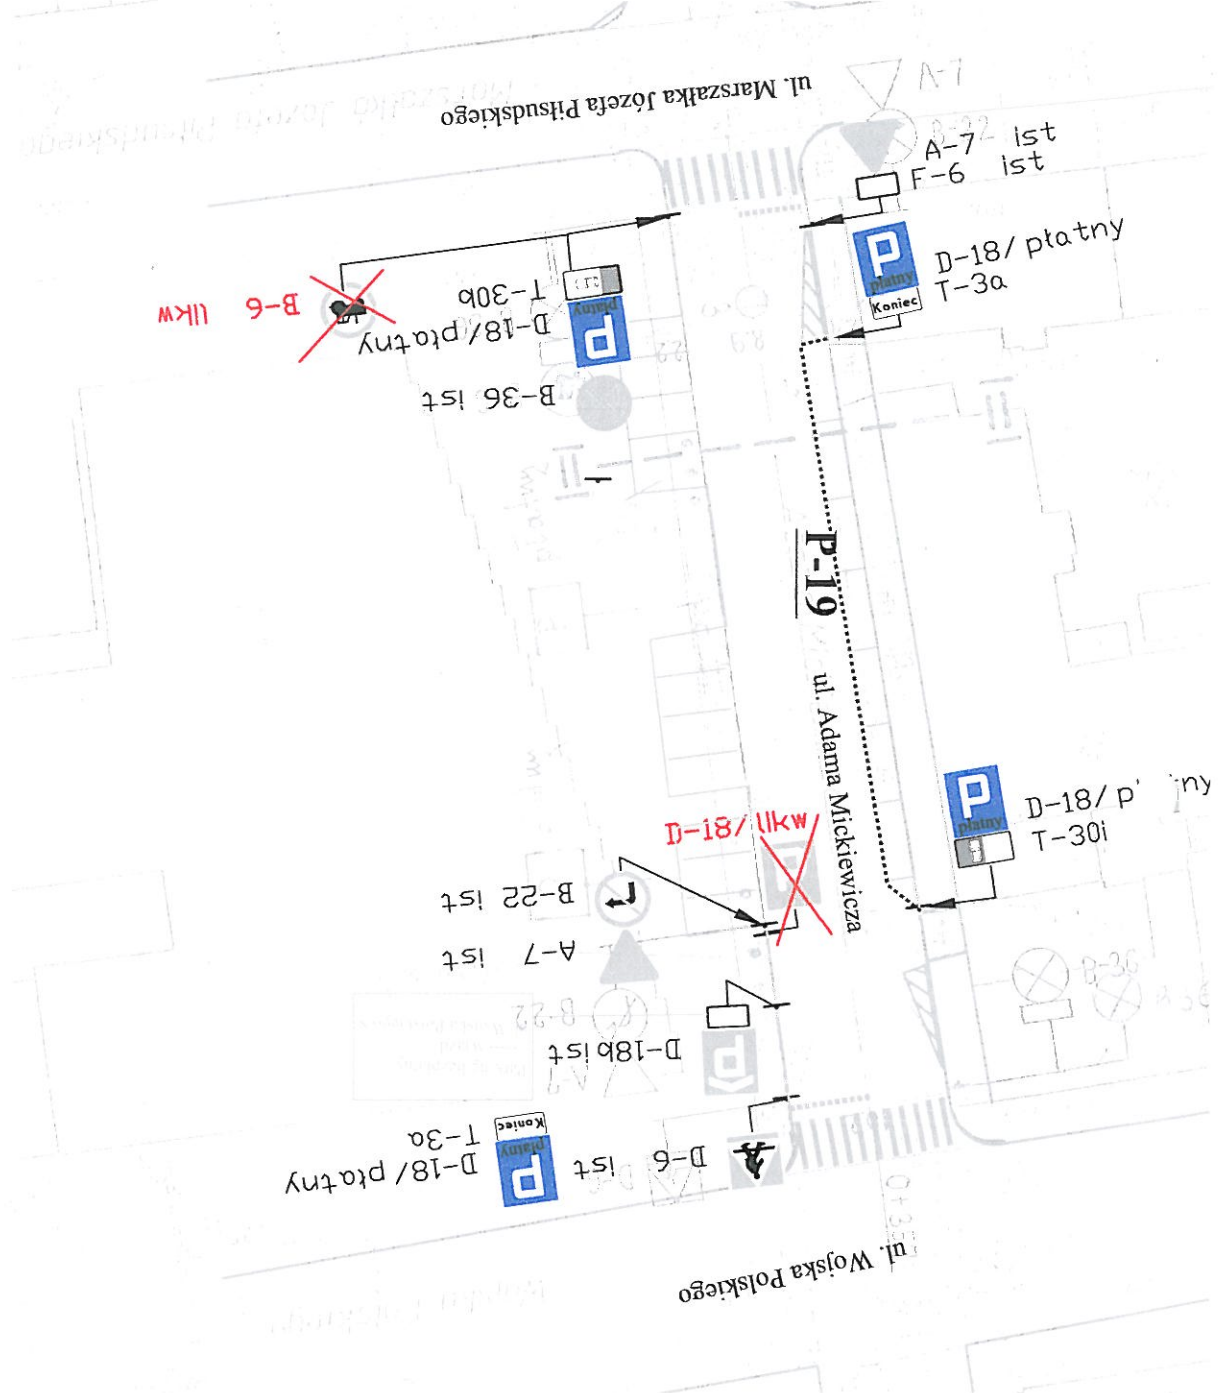

Zestawienie znaków pionowych:

NAZWA	ilość (szt.)
D-18 / płatny	4
T-30i	1
T-30b	1
T-3a	2

Zestawienie znaków poziomych:

P-19

Liczba miejsc postojowych: 18

OBIEKT:		ZARZĄD DRÓG POWIATOWYCH W STARGARDZIE SZCZECIŃSKIM		SKALA:	1:500
PROJEKTANT:		Zbigniew Sowa		DATA:	28.05.2012
SPRAWDZICI:		[Signature]		NR RYS:	10
		NAZWA RYSUNKU: STAŁA ORGANIZACJA RUCHU			
ul. Adama Mickiewicza w Stargardzie Szczecińskim					