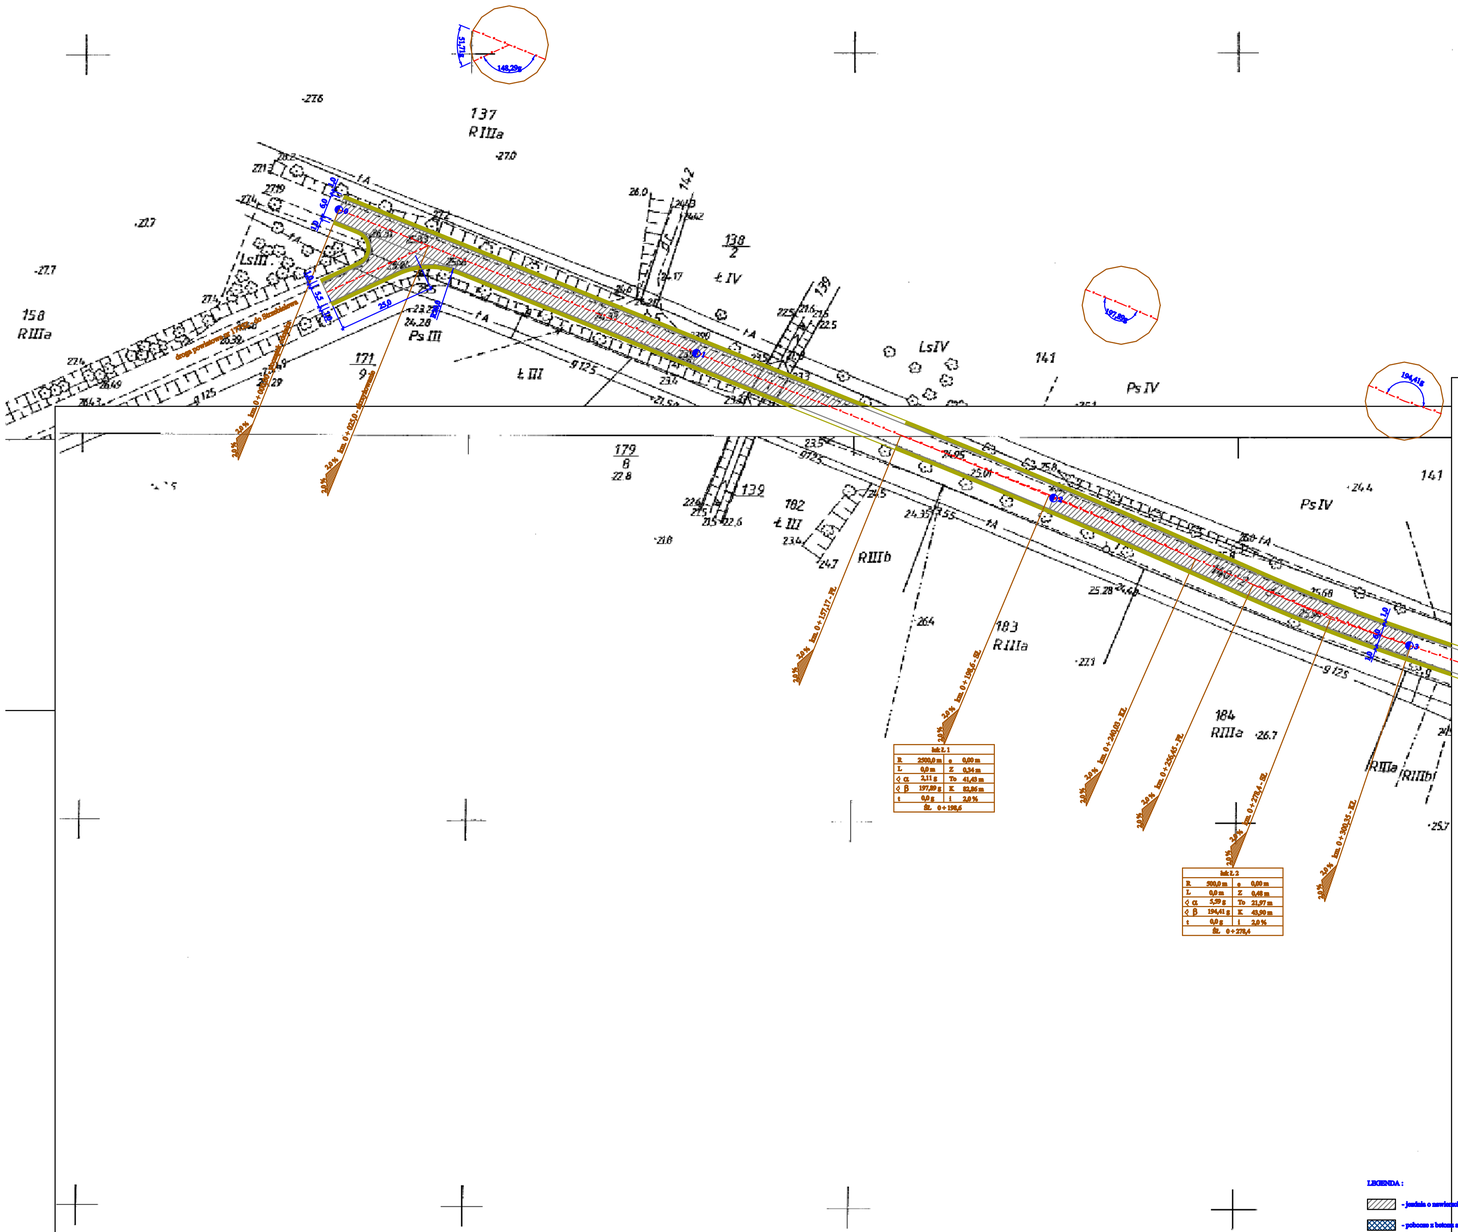

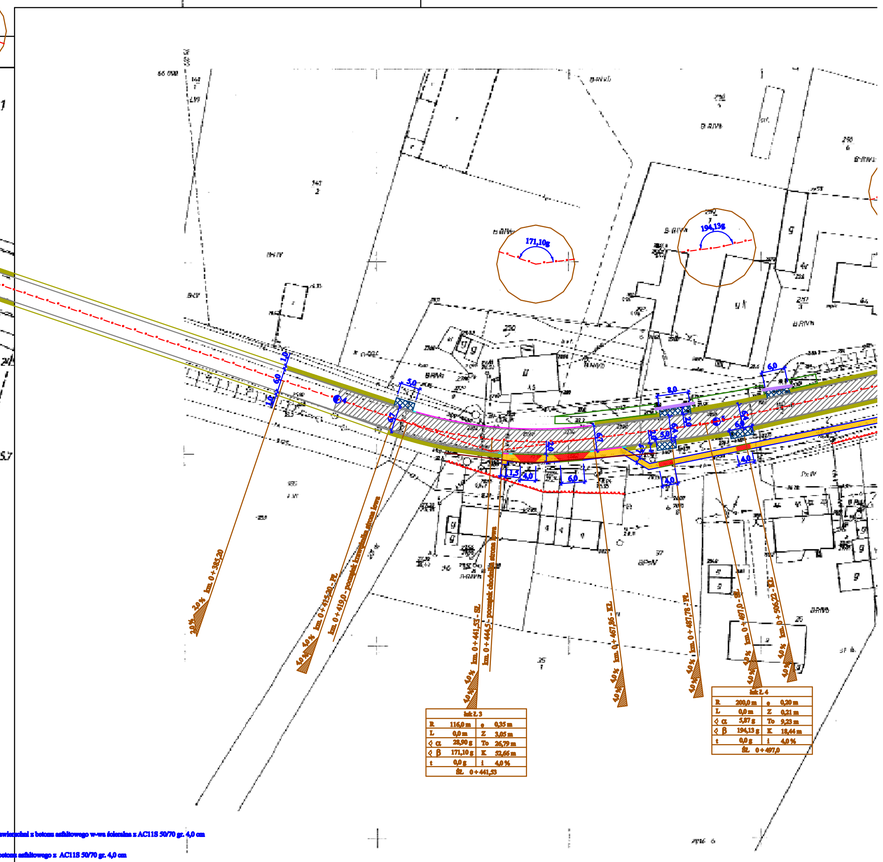

LEGENDA :

- jezdnia o nawierzchni z betonu asfaltowego w-wa ścieralna z AC11S 50/70 gr. 4,0 cm
- pobocze z betonu asfaltowego z AC11S 50/70 gr. 4,0 cm
- pobocze z destruktu bitumicznego frakcji 0 - 16 mm gr. 10,0 cm
- dokofka zewnętrzna o nawierzchni bitumicznej konstrukcja standardowa
- ujęcie rzutu dokofka zewnętrzna o nawierzchni bitumicznej konstrukcja wzmocniona
- chodnik, dojście, parcia przystankowy z brukowej kostki betonowej gr. 6,0 cm kolor szary
- chodnik z brukowej kostki betonowej gr. 8,0 cm kolor szary
- ujęcie z brukowej kostki betonowej gr. 8,0 cm kolor szary
- nasypa antybarowa z kostki kamiennej granitowej nierowo łupanej 15 * 17 cm
- nasypa antybarowa z kostki kamiennej materiał kamienny
- krawężnik betonowy dołący 15 * 30 * 100 cm (wysunięty)
- krawężnik betonowy zlewny 15 * 22/30 * 100 cm (przy krb lewy)
- krawężnik betonowy wjazdowy 15 * 22 * 100 cm
- opornik betonowy prosty 12 * 25 * 100 cm
- obsada betonowa 8 * 30 * 75 cm (antyparkos)
- istniejące nowy przykrcone do zmiejsza zmiana i przeliczenia stopy
- odcinki rowów przykrytych po przekształcenia
- rura przepustowa betonowa HDPE ø 400 mm o ustywności obwodowej minimum 8 kPa
- rura drenarska kanalizacyjna z PVC-U 160 mm z filtrem z geowłókniny
- istniejący wpust deszczowy do wymiany na wpust kanalizacyjny (wraz ze studzienką)

Inwestor :	Zarząd Dróg Powiatowych w Bieruniu Nowym		
Budowa :	Przebudowa i budowa drogi 17112. Przebudowa odcinka długości 1,0 km przez miejscowość Kopanowo	Data : 10.2015 r.	
Adres obiektu	działka numer 14, 139/2, 149/1, 149/2, 149, 209/1 obręb Kopanowo	Skala : 1 : 500	
Tytuł rysunku	Plan zagospodarowania terenu		
Projektant	mgr inż. Jerzy Ciesielski, upr. nr 2040/Bo/94		20 rys.
Asystent	inż. Wiesław Bogdanowski, upr. nr 1870/Bo/2002		1A