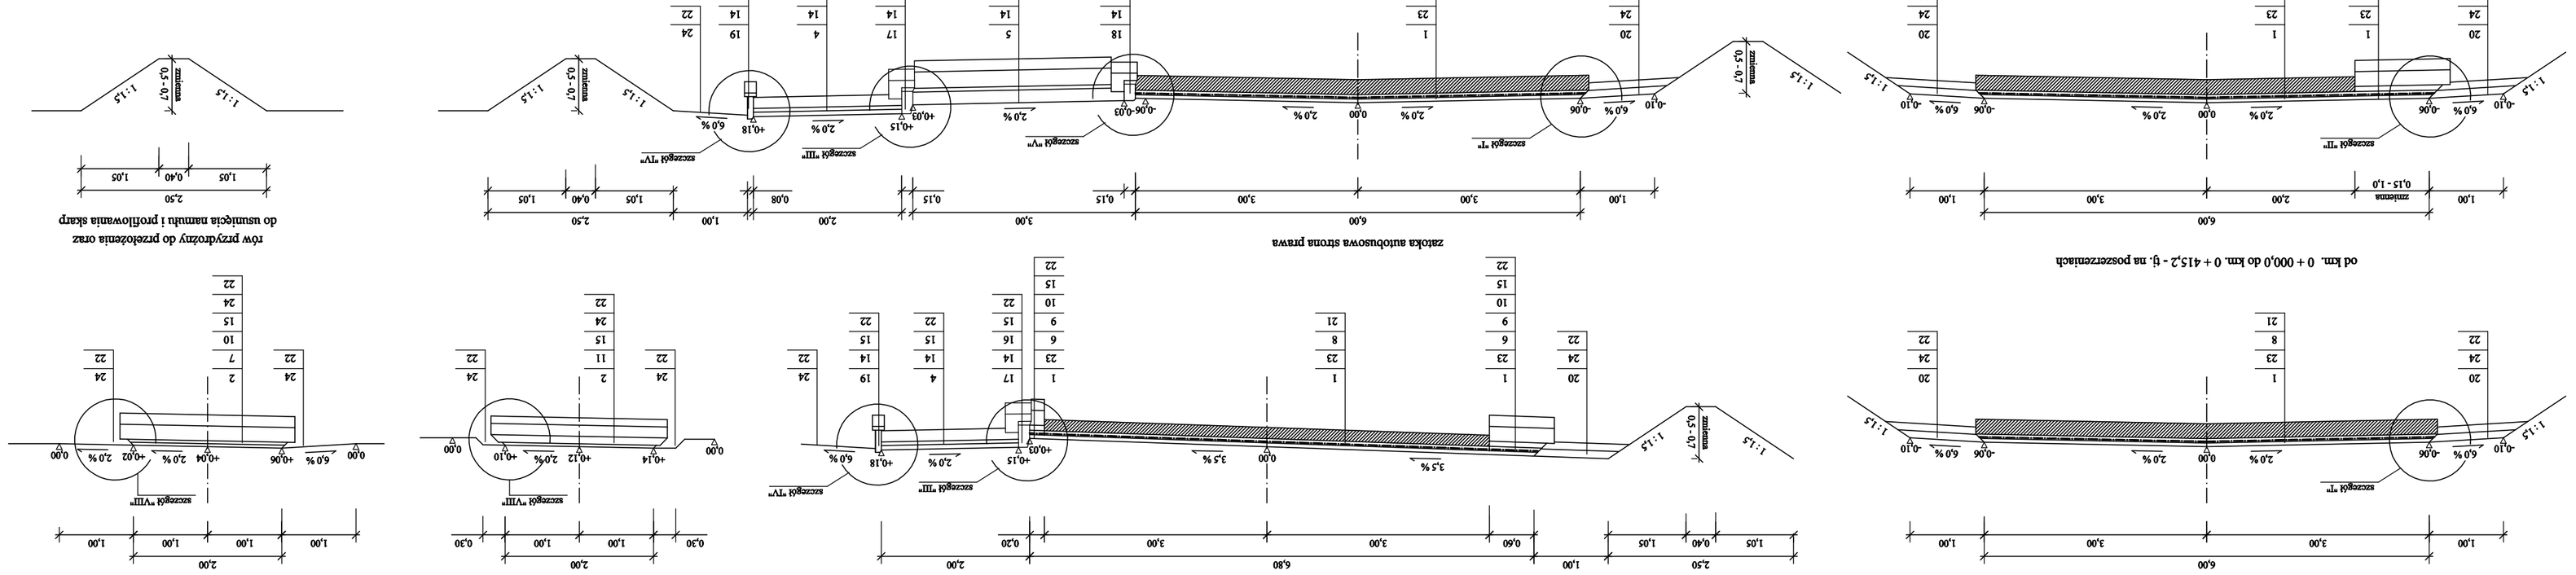

Inwestor :	Zarząd Dróg Powiatowych w Sierpcu ul. Szczucińskim		
Przebudowa i budowa drogi 17112Z. Przebudowa odcinka długości 1,0 km przez miejscowość Krępcowo			
Budowa :		Data : 10.2015 r.	
działka numer 14, 139/2, 140/1, 140/2, 160, 200/1 obręb Krępcowo			
Tytuł rysunku		Skala : 1 : 50	
Przekroje poprzeczne			
Projektant	mgr inż. Jerzy Grzesiak, upr. nr 554/Sz/94		N r rys.
Asystent	inż. Wiesław Bączkowski, upr. nr 187/Sz/2002		2