






Legenda:





-  U-23c Tym.
-  krawężń jezdni
-  bariera drogowa
-  obszar robót

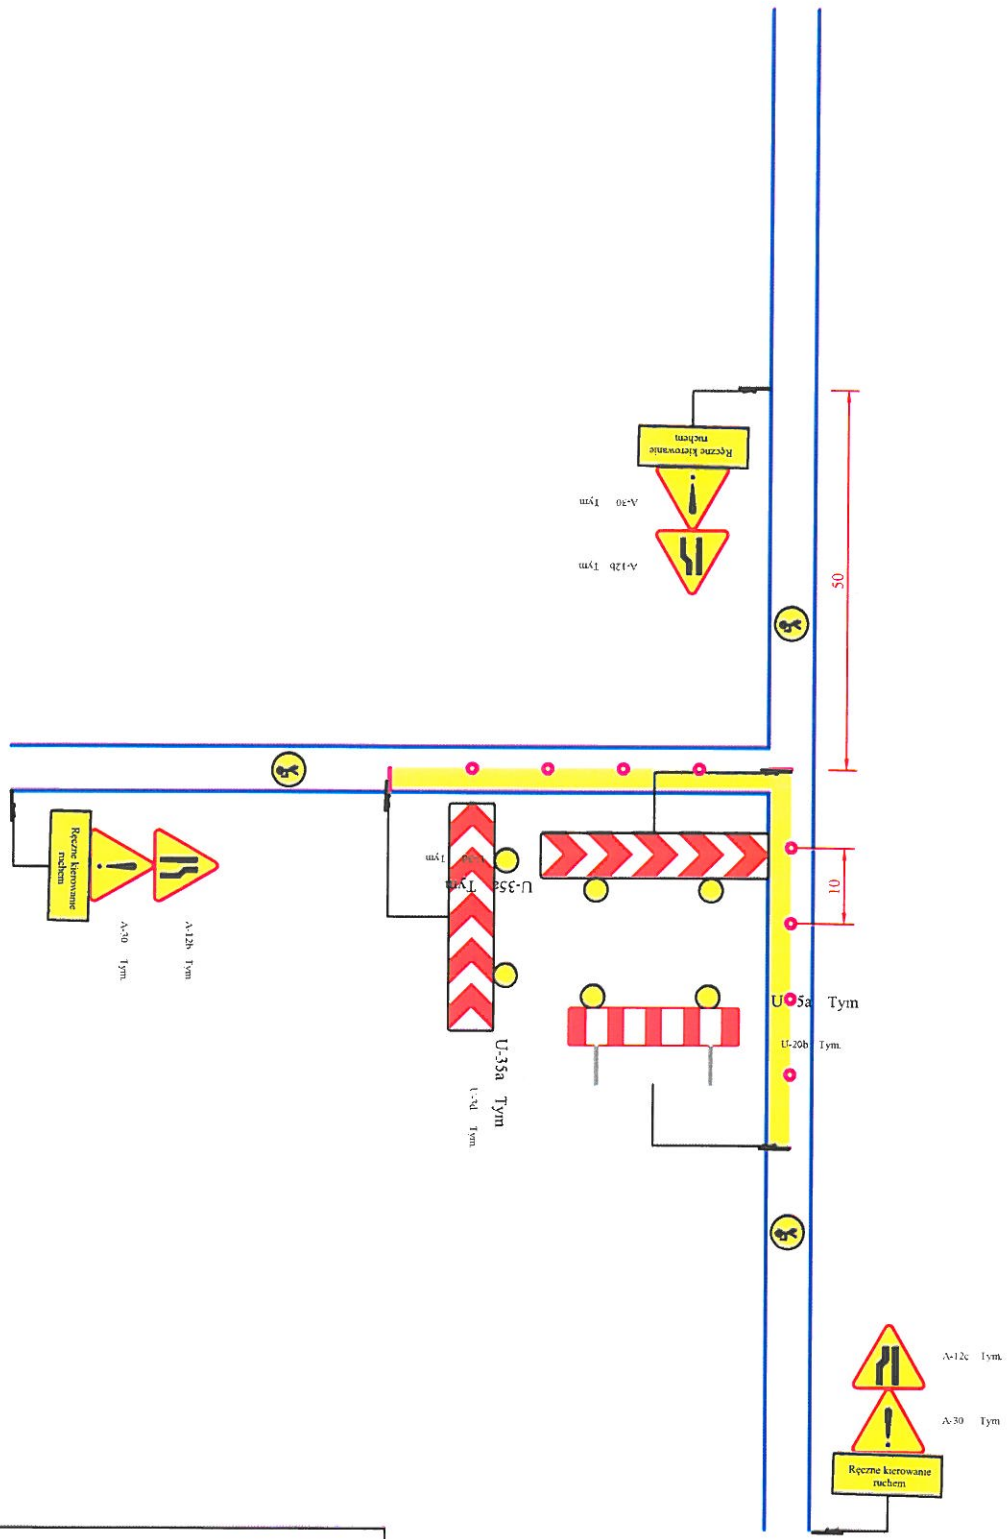


Rysunek nr: 4.1

Skala: 1 : 1000

Legenda:



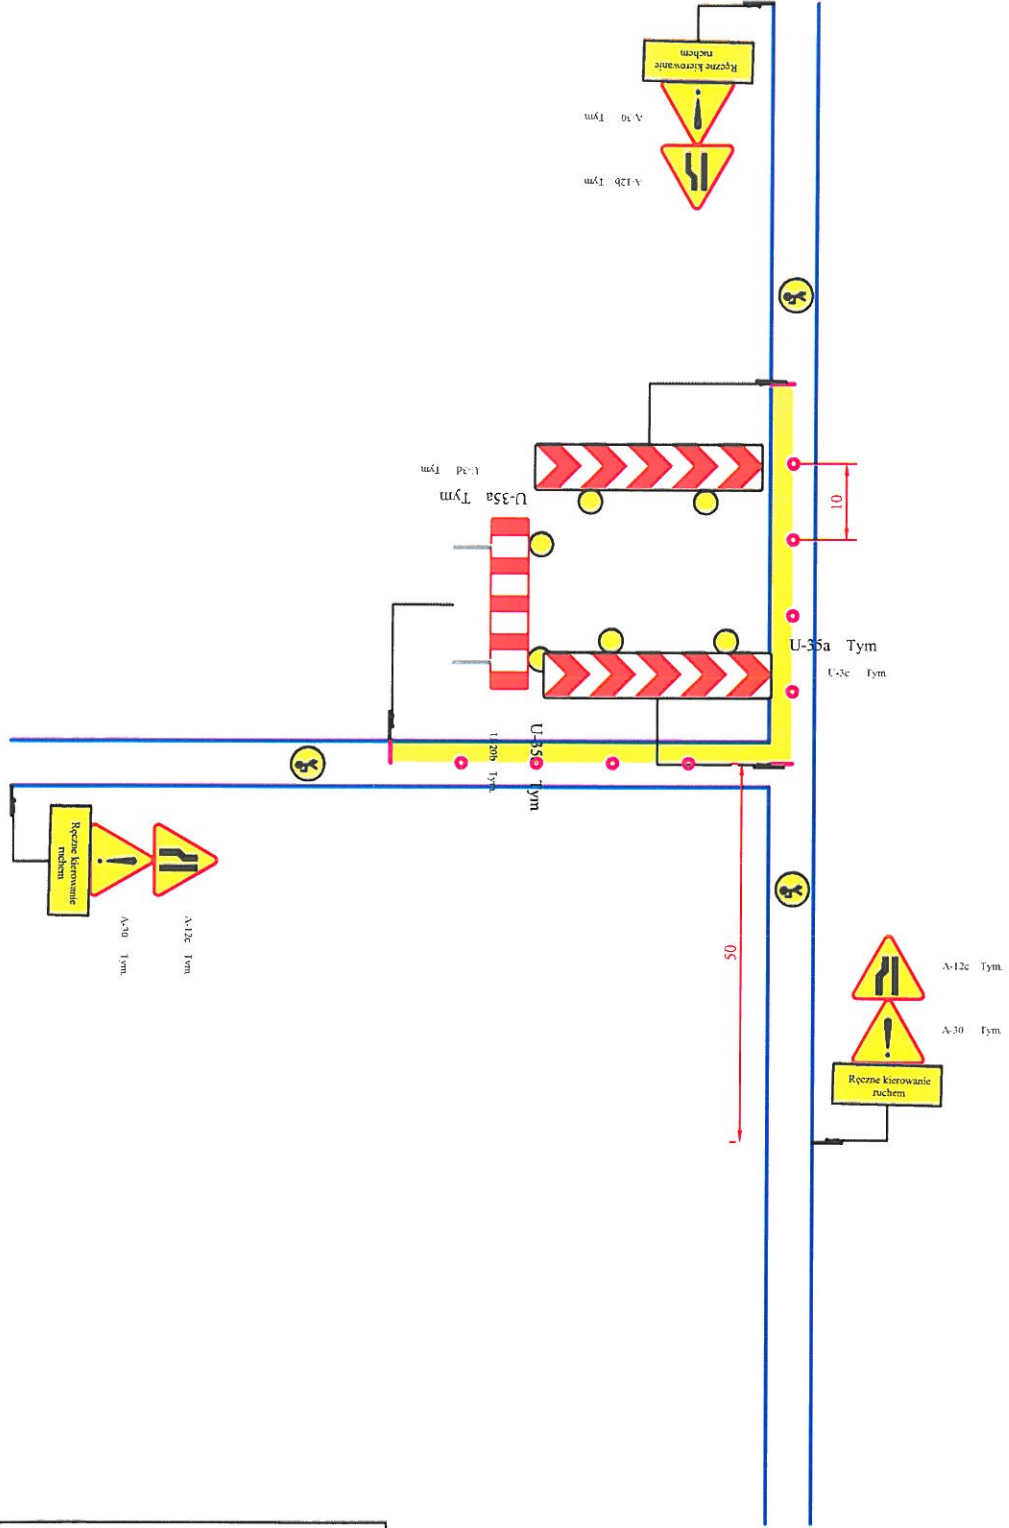

-  U-23c Tym.
-  krawędź jezdni
-  bariera drogowa
-  obszar robót




Rysunek nr: 4.2

Skala: 1 : 1000

Legenda:

-  U-23c Tym.
-  krawędź jezdni
-  bariera drogowa
-  obszar robót

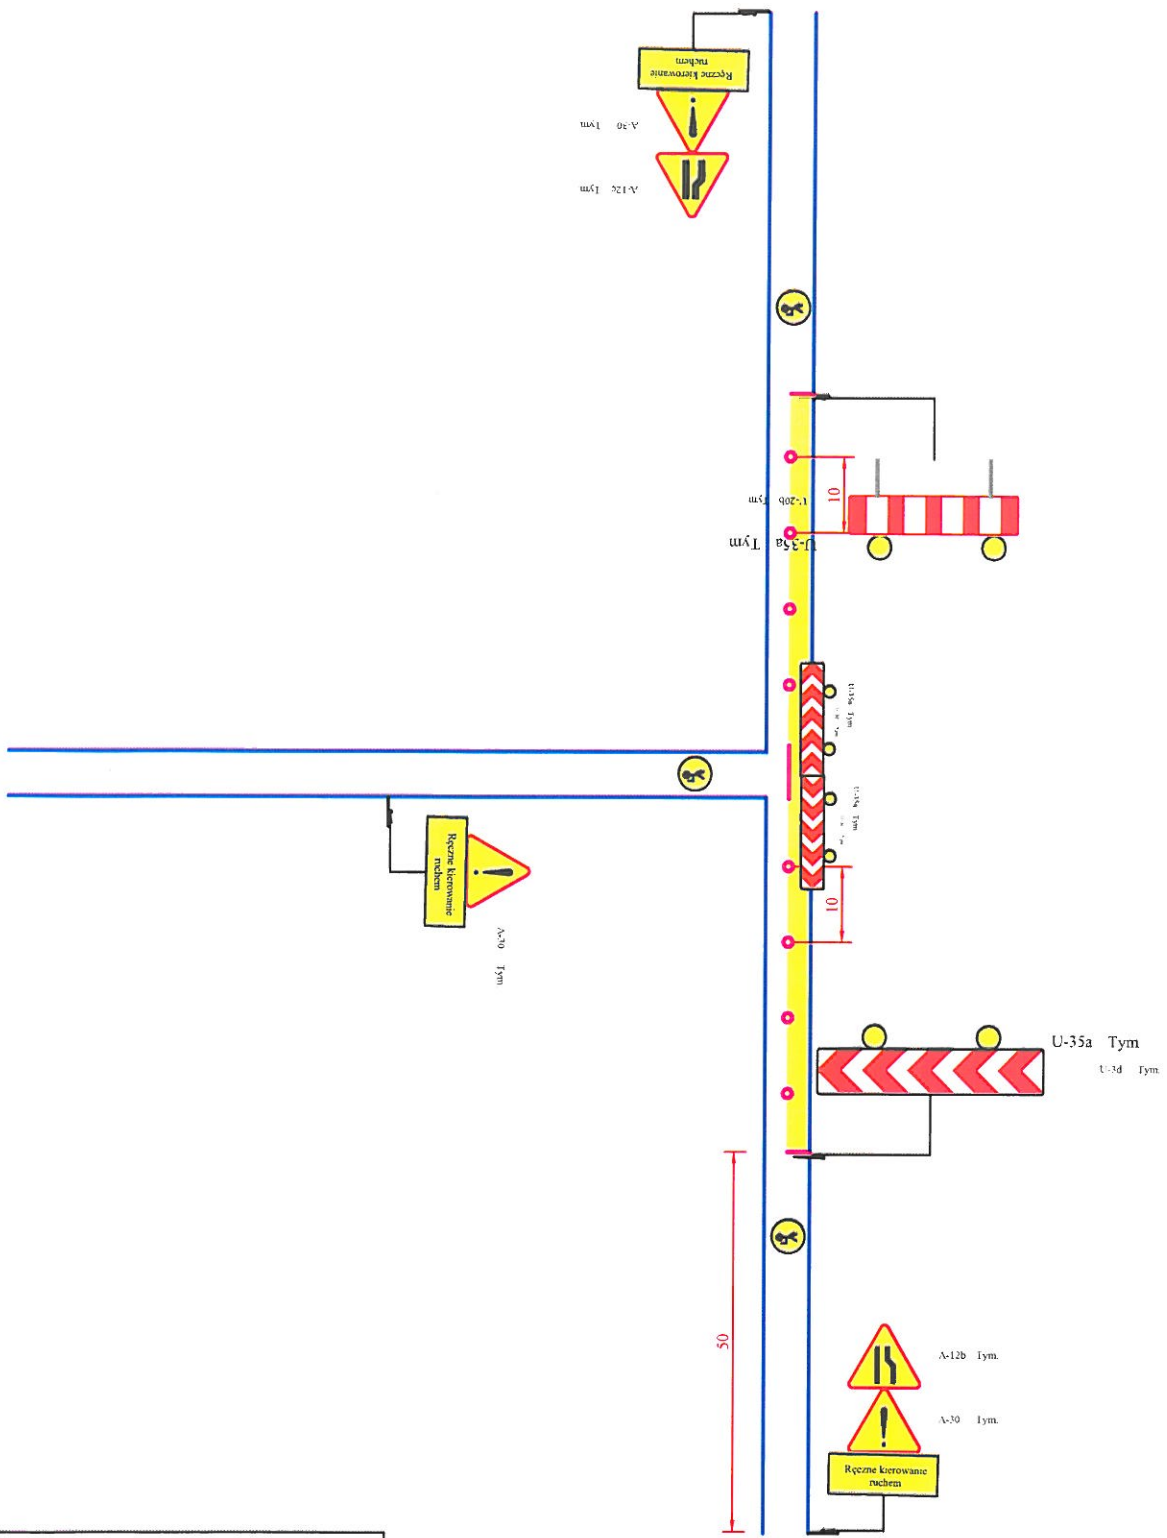

Rysunek nr: 4.3

Skala: 1 : 1000