



Przekrój przez chodnik


od km 0+000,0 do km 0+310,8
od km 0+366,2 do km 0+385,4
od km 0+448,0 do km 0+464,5

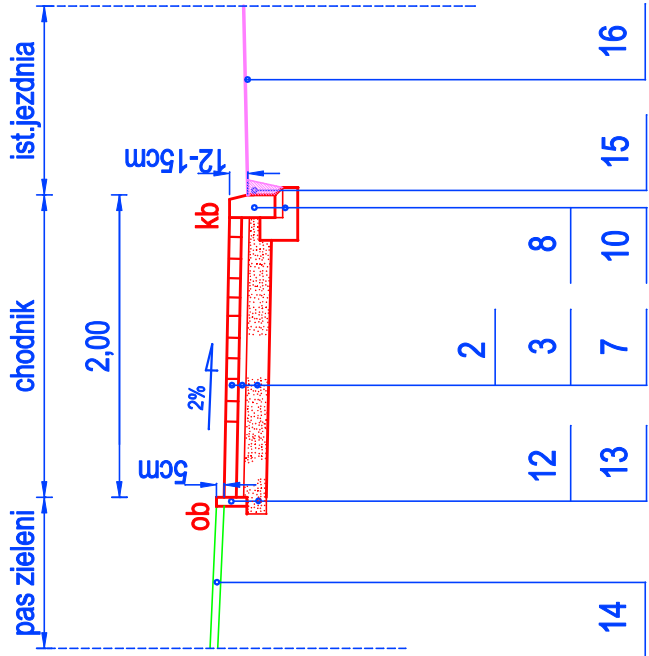

Przekrój przez chodnik
od km 0+310,8 do km 0+366,2

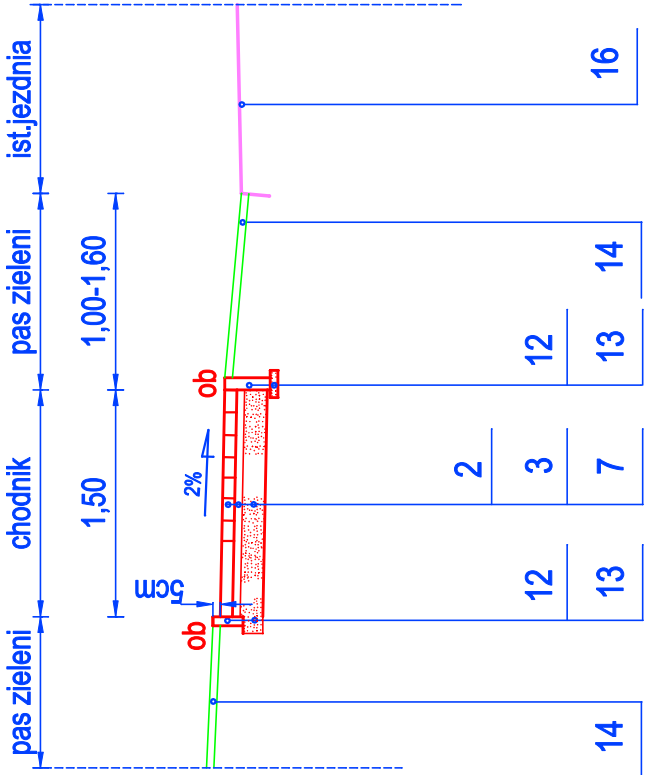


Przekrój przez chodnik
od km 0+385,4 do km 0+448,0

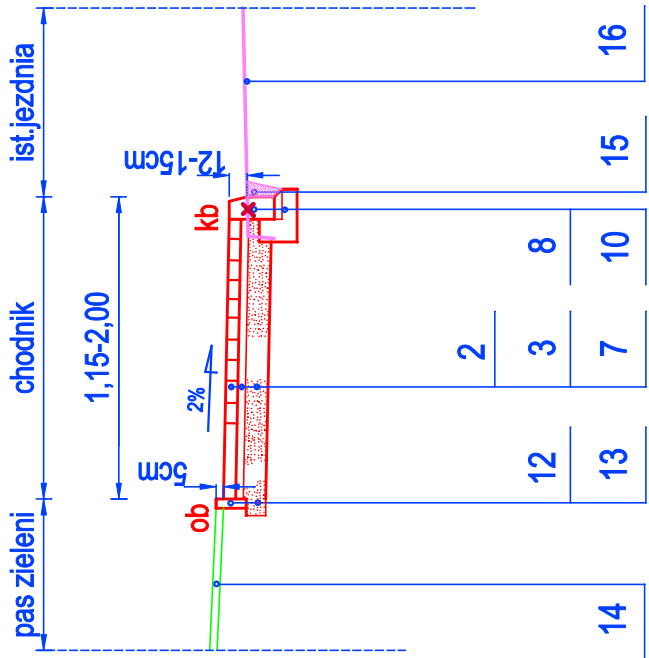


Legenda :

- 1. Warstwa ścieralna z kostki betonowej grub. 8 cm (zjazd)
- 2. Warstwa ścieralna z kostki betonowej grub. 6 cm (chodniki)
- 3. Podsypka cementowo-piaskowa 1:4 grub. 5 cm
- 4. Warstwa podbudowy z chudego betonu cementowego grub. 12 cm wg PN-S-96013:1997
- 5. Warstwa podbudowy z chudego betonu cementowego grub. 20 cm wg PN-S-96013:1997
- 6. Warstwa odsączająca z materiałów mrozoodpornych o współczynniku filtracji k=8 m/d grub. 20 cm
- 7. Warstwa podsypkowa z materiałów mrozoodpornych o współczynniku filtracji k=8 m/d grub. 15 cm
- 8. Krawężnik betonowy 15x30 cm nowy oznaczony kb
- 9. Opornik betonowy 12x25 cm nowy oznaczony op
- Uwaga:
Od strony jezdni zastosować krawężnik najazdowy 15x22 cm oznaczony kn
- 10. Ława z oporem z betonu C12/15 (pod krawężnik wystający)
- 11. Ława zwykła z betonu C12/15 (pod opornik zatopiony)
- 12. Obrzeża betonowe 6x20 cm nowe oznaczone ob
- 13. Podsypka piaskowa pod obrzeża grub. 5 cm
- 14. Warstwa ziemi urodzajnej grub. 5 cm plantowana i obsiana trawą
- 15. Wypełnienie masą mineralno-bitumiczną lub masą zalewową
- 16. Istniejąca nawierzchnia bitumiczna drogi powiatowej
- 17. Wyrównanie terenu
- 18. Dowiązanie do istniejącej nawierzchni zjazdu

Przekrój przez zjazdy zwykłe

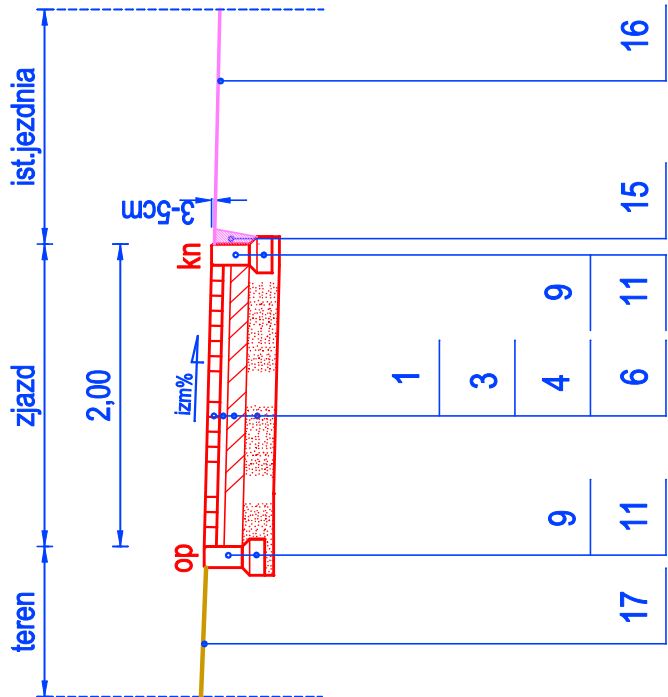

Przekrój przez zjazdy wzmocnione

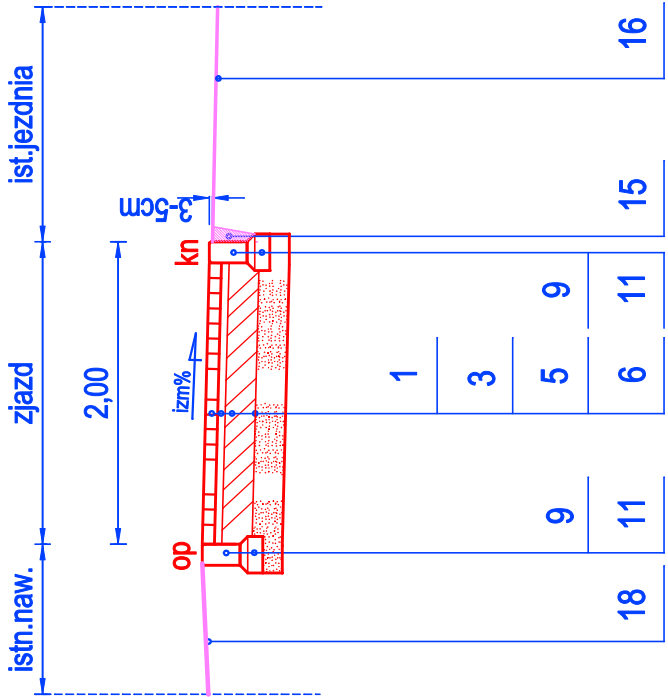

PROJEKT BUDOWLANY DROGOWY		Rys. nr 3
Przebieg konstrukcyjny		Skala 1:50
Inwestycja : Przebudowa drogi powiatowej nr 1727Z Strachodn-Sulkowo-Tychowo Budowa chodnika w miejscowości Strachodn		Data kwiecień 2017
Miejscowość : Strachodn, powiat Stargard		
Inwestor : Zarząd Dróg Powiatowych w Stargardzie ul. Bydgoska 13/15 73-110 Stargard		
projektant : mgr inż. ROMAN KACZMAREK upr. nr 101/SZ/83		
sprawdzający : mgr inż. JERZY GRZESIAK upr. nr 554/SZ/94		
USŁUGI PROJEKTOWO - BUDOWLANE ROMAN KACZMAREK ul. Witkiewicza 17c, 73-110 Stargard tel. kom.0605063972, e-mail: r.kaczmarek@poczta.onet.pl		