PROJEKT BUDOWLANY DROGOWY Plan orientacyjny	Rys. nr 1
Inwestycja : Przebudowa drogi powiatowej nr 1727Z Strachocin-Sułkowo-Tychowo Budowa chodnika w miejscowości Strachocin Miejscowość : Strachocin, powiat Stargard	Skala 1:2000
Inwestor : Zarząd Dróg Powiatowych w Stargardzie ul. Bydgoska 13/15 73-110 Stargard	Data kwiecień 2017

projektant : mgr inż. ROMAN KACZMAREK upr. nr 101/Sz/93

sprawdzający : mgr inż. JERZY GRZESIAK upr. nr 554/Sz/94
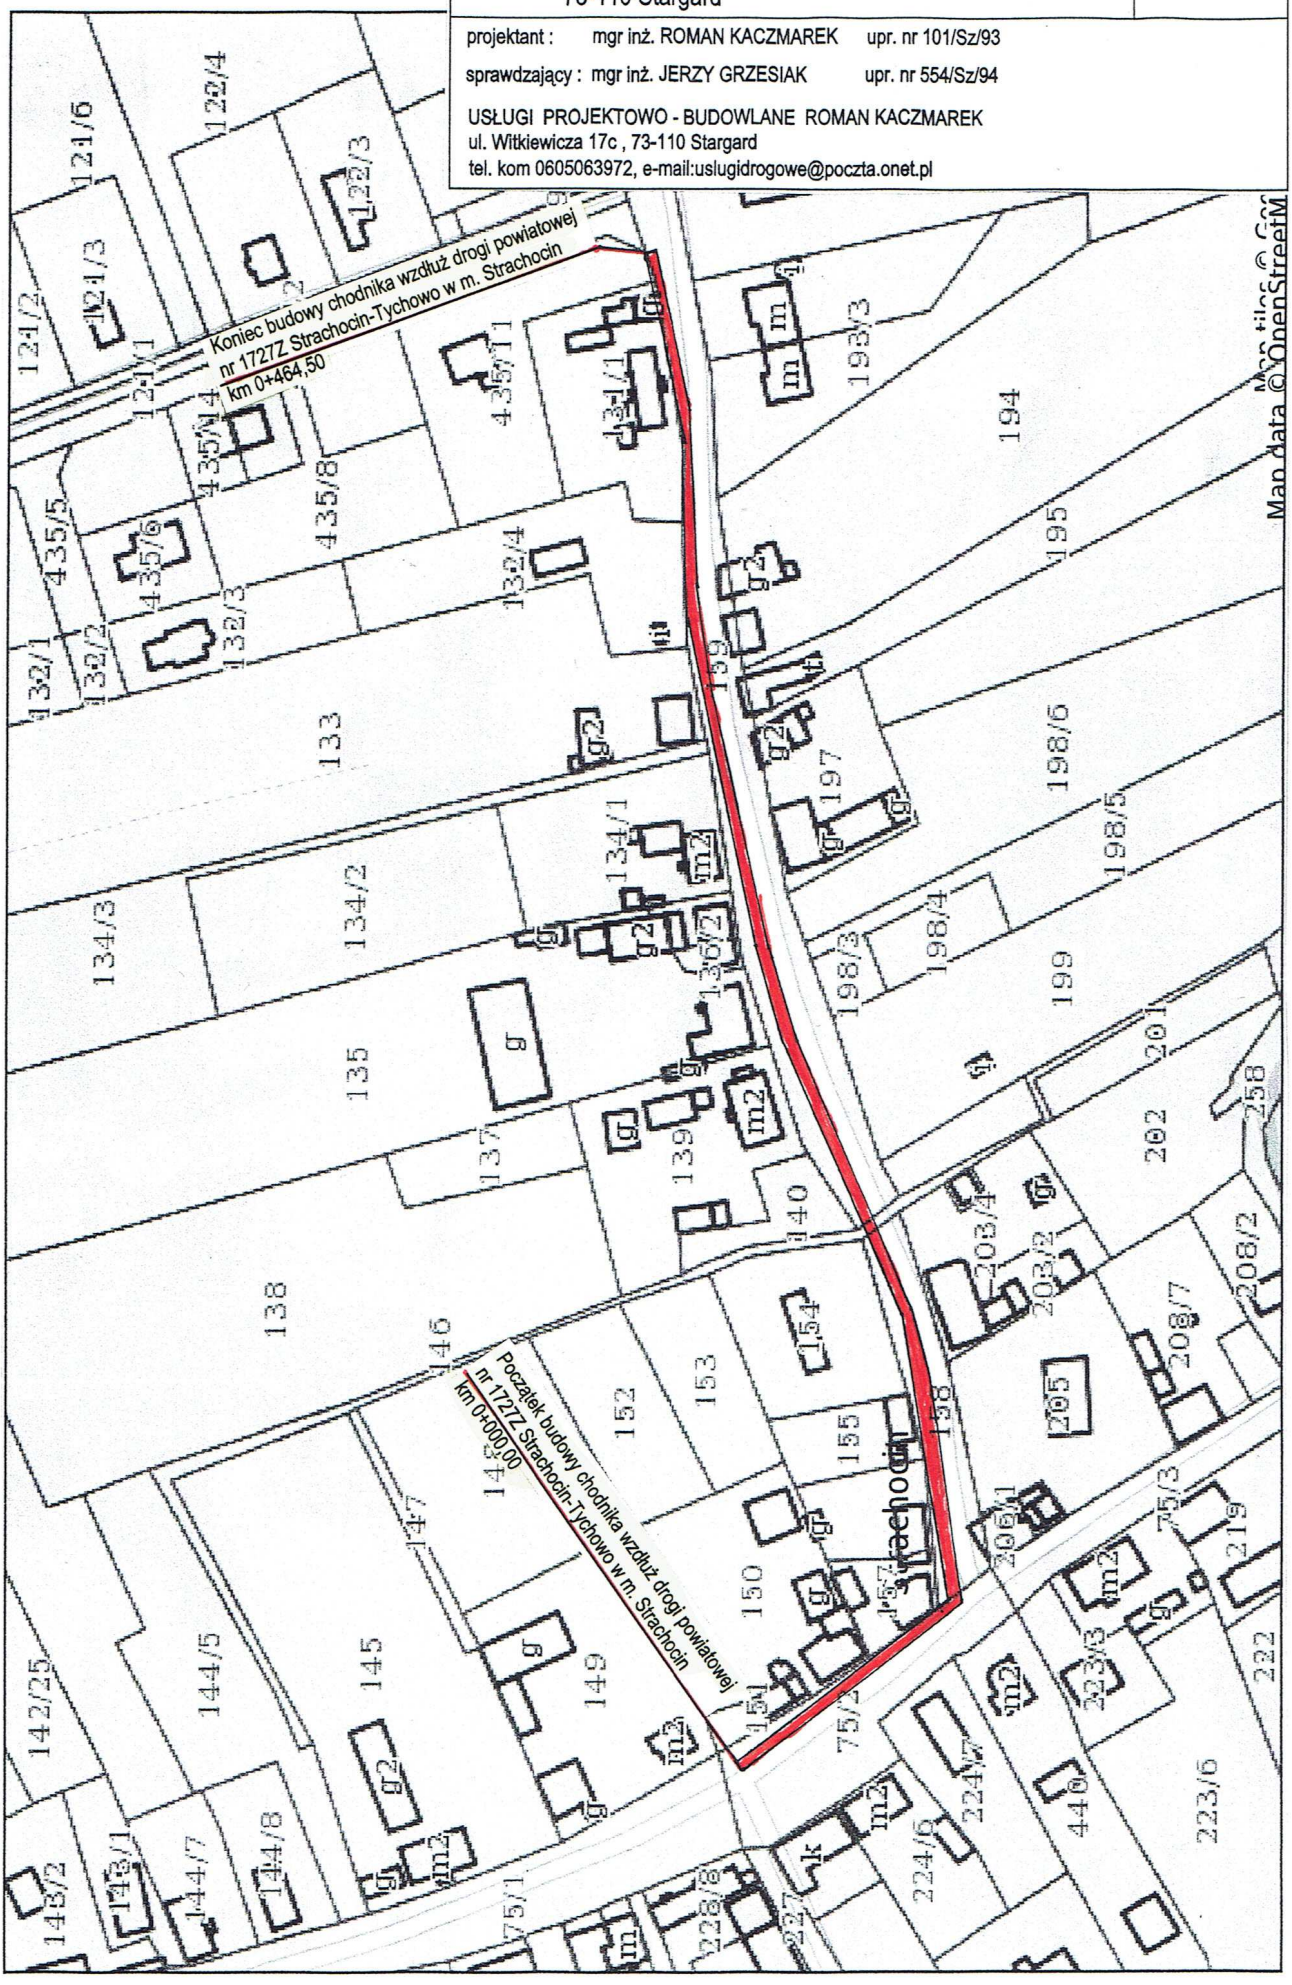
USŁUGI PROJEKTOWO - BUDOWLANE ROMAN KACZMAREK
ul. Witkiewicza 17c , 73-110 Stargard
tel. kom 0605063972, e-mail:uslugidrogowe@poczta.onet.pl