



przekrój poprzeczny dla ciągu głównego jezdni (na odcinkach prostych)

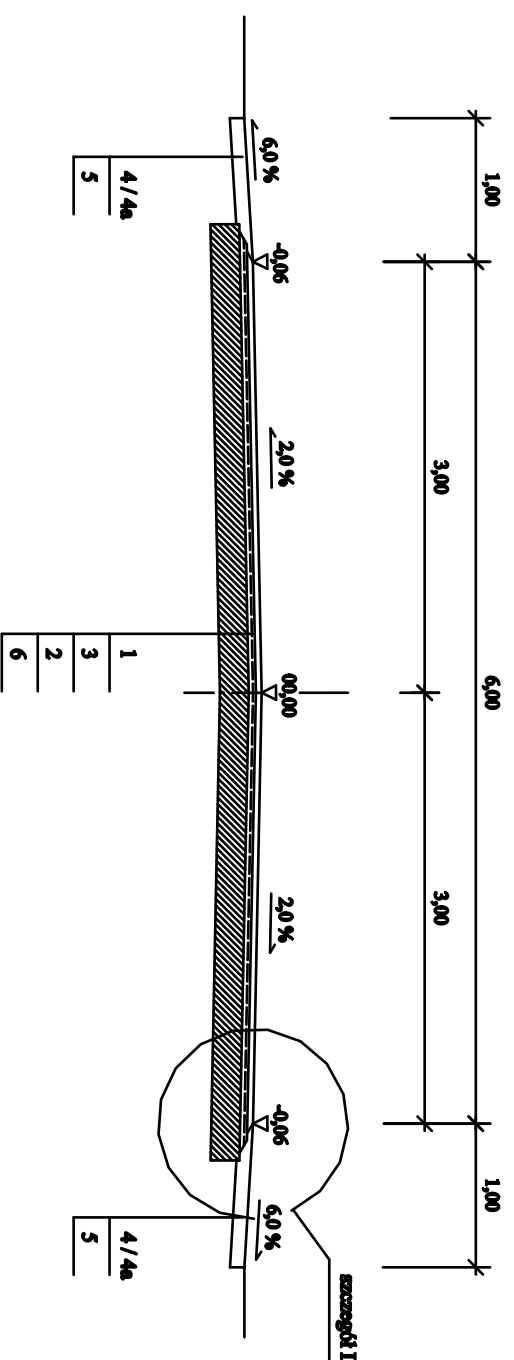

przekrój poprzeczny drogi dojazdowej

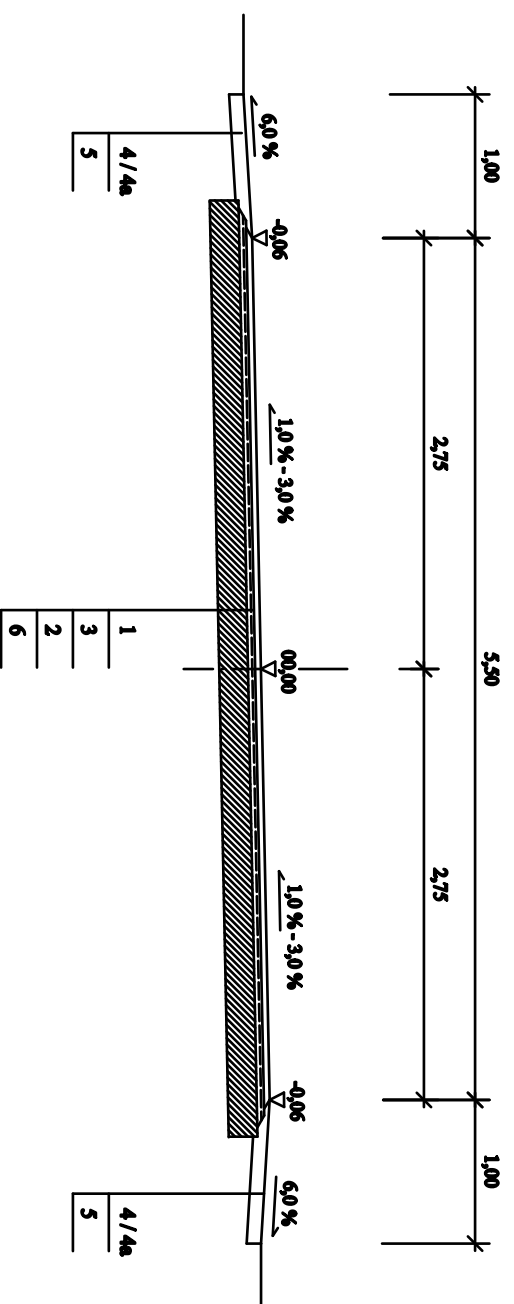

- LEGENDA:
1. Nawierzchnia, warstwa kierzalna z AC11S 50/70 gr. 4,0 cm
 2. Wyfornienie masą AC11W 50/70 w ilości 125 kg/m²
 3. Siatka z włókna szklanego otoczonego bitumem o wytrzymałości 100 kN/m
 4. Podoczo z dodatkami bitumicznymi frakcji 0 - 16 mm gr. 10,0 cm
 - 4a. Podoczo z mieszanki opływającej gr. 10,0 cm
 5. Podłoże granitowe profilowane i zagęszczone wg. profilu podłożnego jezdni
 6. Istniejąca nawierzchnia bitumiczna na bruku kamienicznym

Investor :	Zarząd Drog Powiatowych, ul. Bydgoska 13/15, 73 - 110 Stargard	Data : 04.2018 r.
Budowa :	Przebudowa drogi numer 1740Z na odcinku Dobrzyń - Szadzko	Skala : 1 : 50
Adres obiektu	działka numer 133 obr. 3 Dobrzyń działka numer 113/3, 114/1, 114/4 obręb Szadzko	
Typul rysunku	Przekroje normalne poprzeczne	
Projektant	ingr inż. Jerzy Grzesiak, upr. nr 354/Sz/94	Nr rys. 3
Asystant	inż. Wiesław Bączkowski, upr. nr 187/Sz/2002	