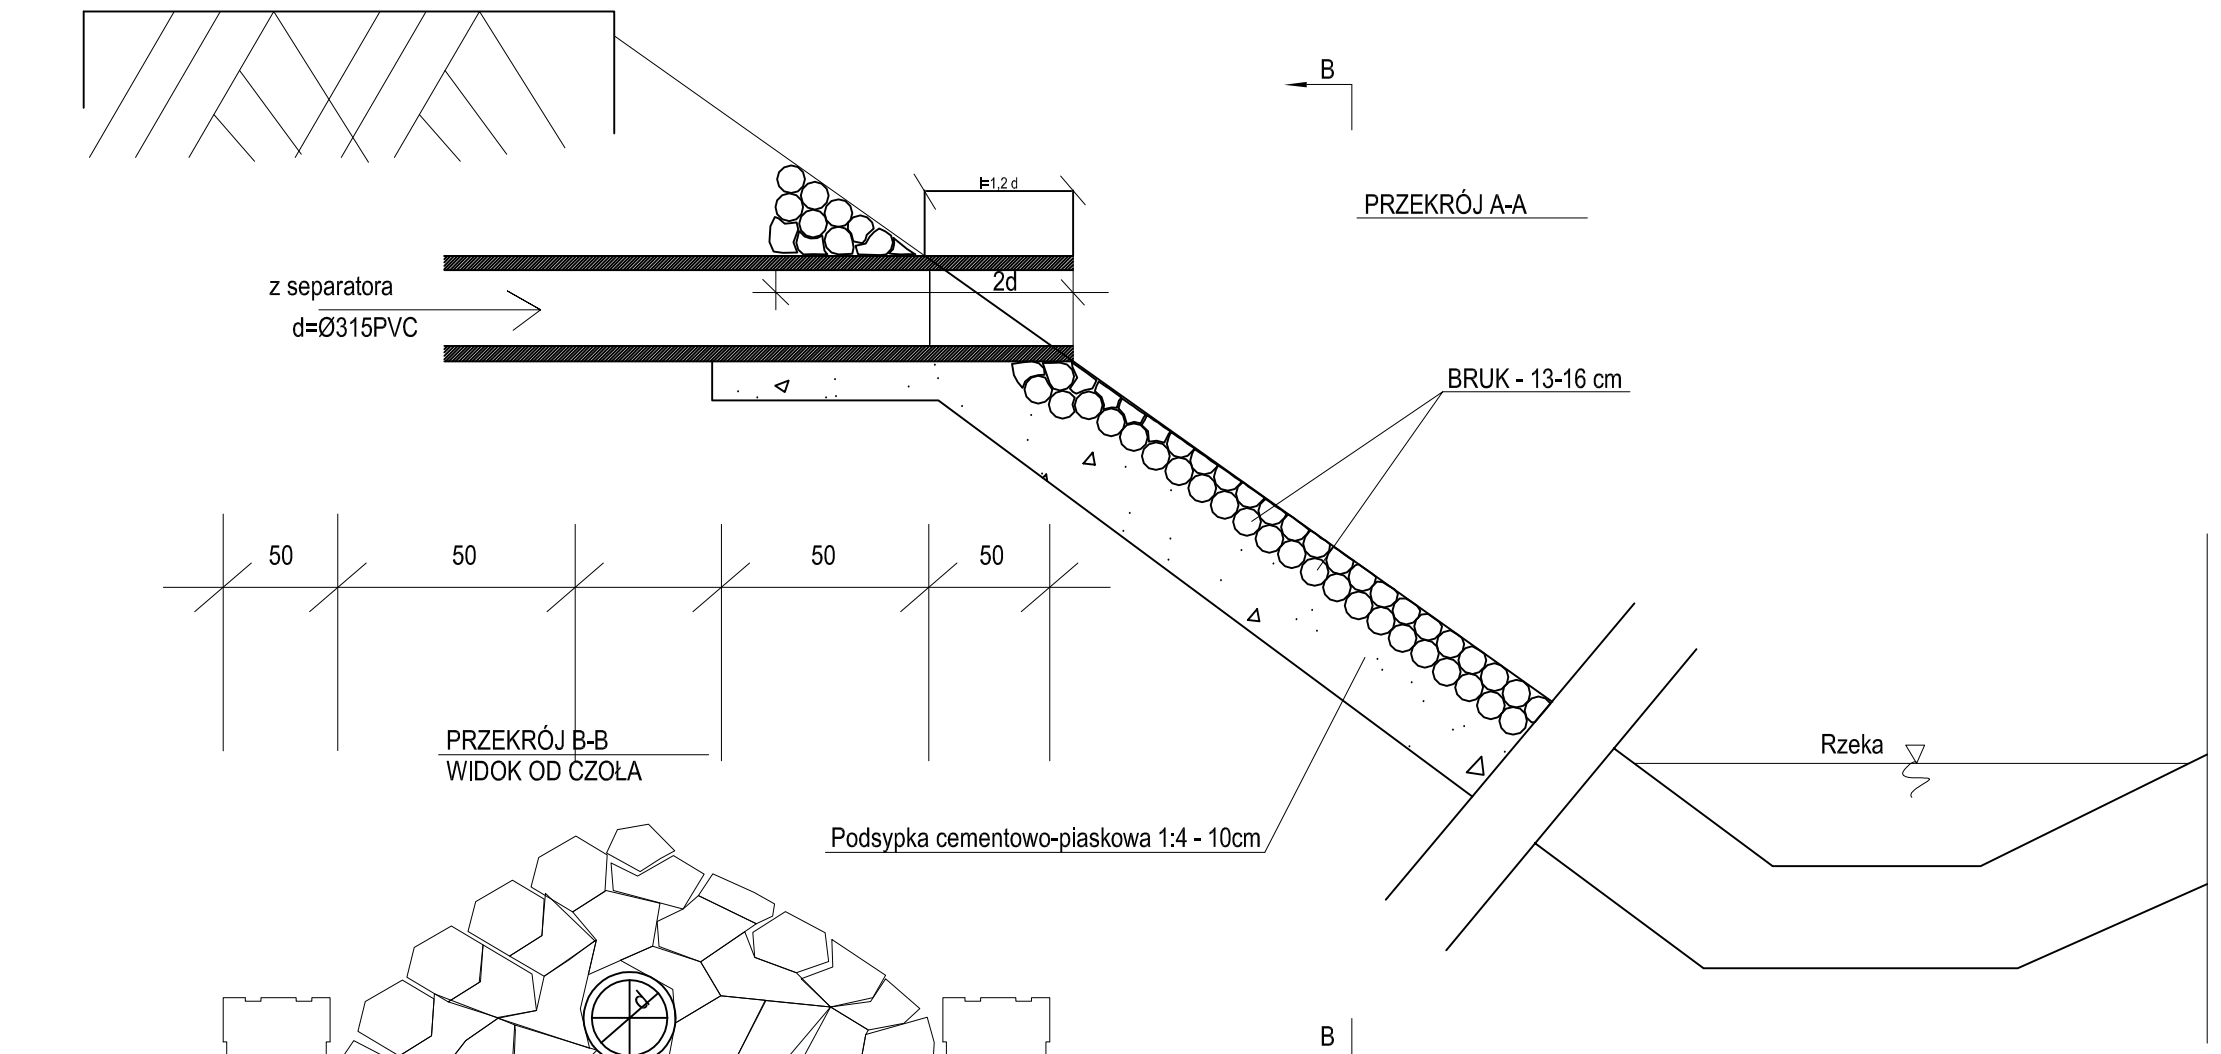

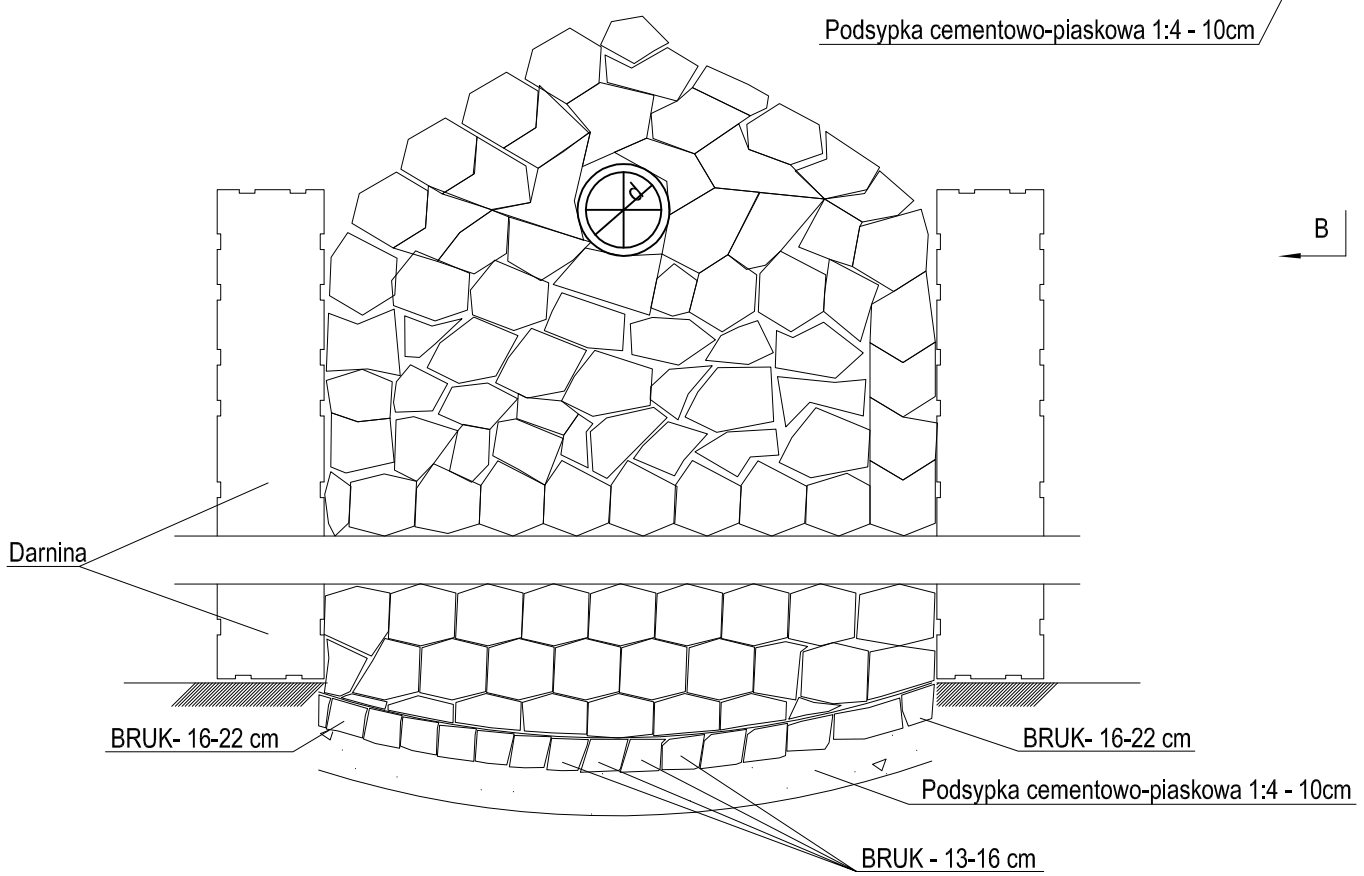

MATERIAŁY NA 1m UMOCNIENIA: (licząc po skarpie)

Bruk - 0,27t

Podsypka cem.-piask. - 0,1 m3

Darnina - 0,5 m2

Inwestor: **POWIAT STARGARDZKI** **UL. SKARBOWA 1** **73-110 STARGARD**		Jednostka projektowa: **"Pro-Trans" Consulting** ul. Wiejsk 9 73-110 Stargard tel. 601 622 393	
Przedmiot opracowania:	***PRZEBUDOWA DROGI POWIATOWEJ NR 1735Z WIECHOWO-SULINO-SUCHAŃ ul. POLNA PRZEBUDOWA ODCINKA OD SŁODKOWA DO SUCHANIA***		
Skala: 1:100/500	Nazwa rysunku: PROFIL PODŁUŻNY Wylot do rowu		Nr rys.: S3
Branża: sanitarna			
Data: 08.2017			

Funkcja:	Tytuł, imię i nazwisko	Nr uprawnień, specjalność	Podpis
Projektant:	mgr.inż. Ewa Rybak	ZAP/0091/PWOS/04	
Sprawdzający:			
Opracowujący:	mgr inż. Katarzyna Macierzyńska		