




ZALĄCZNIK 1 RYS. 2-REMONT SIECI
WODOCIĄGOWEJ W UL. PIERWSZEJ BRYGADY

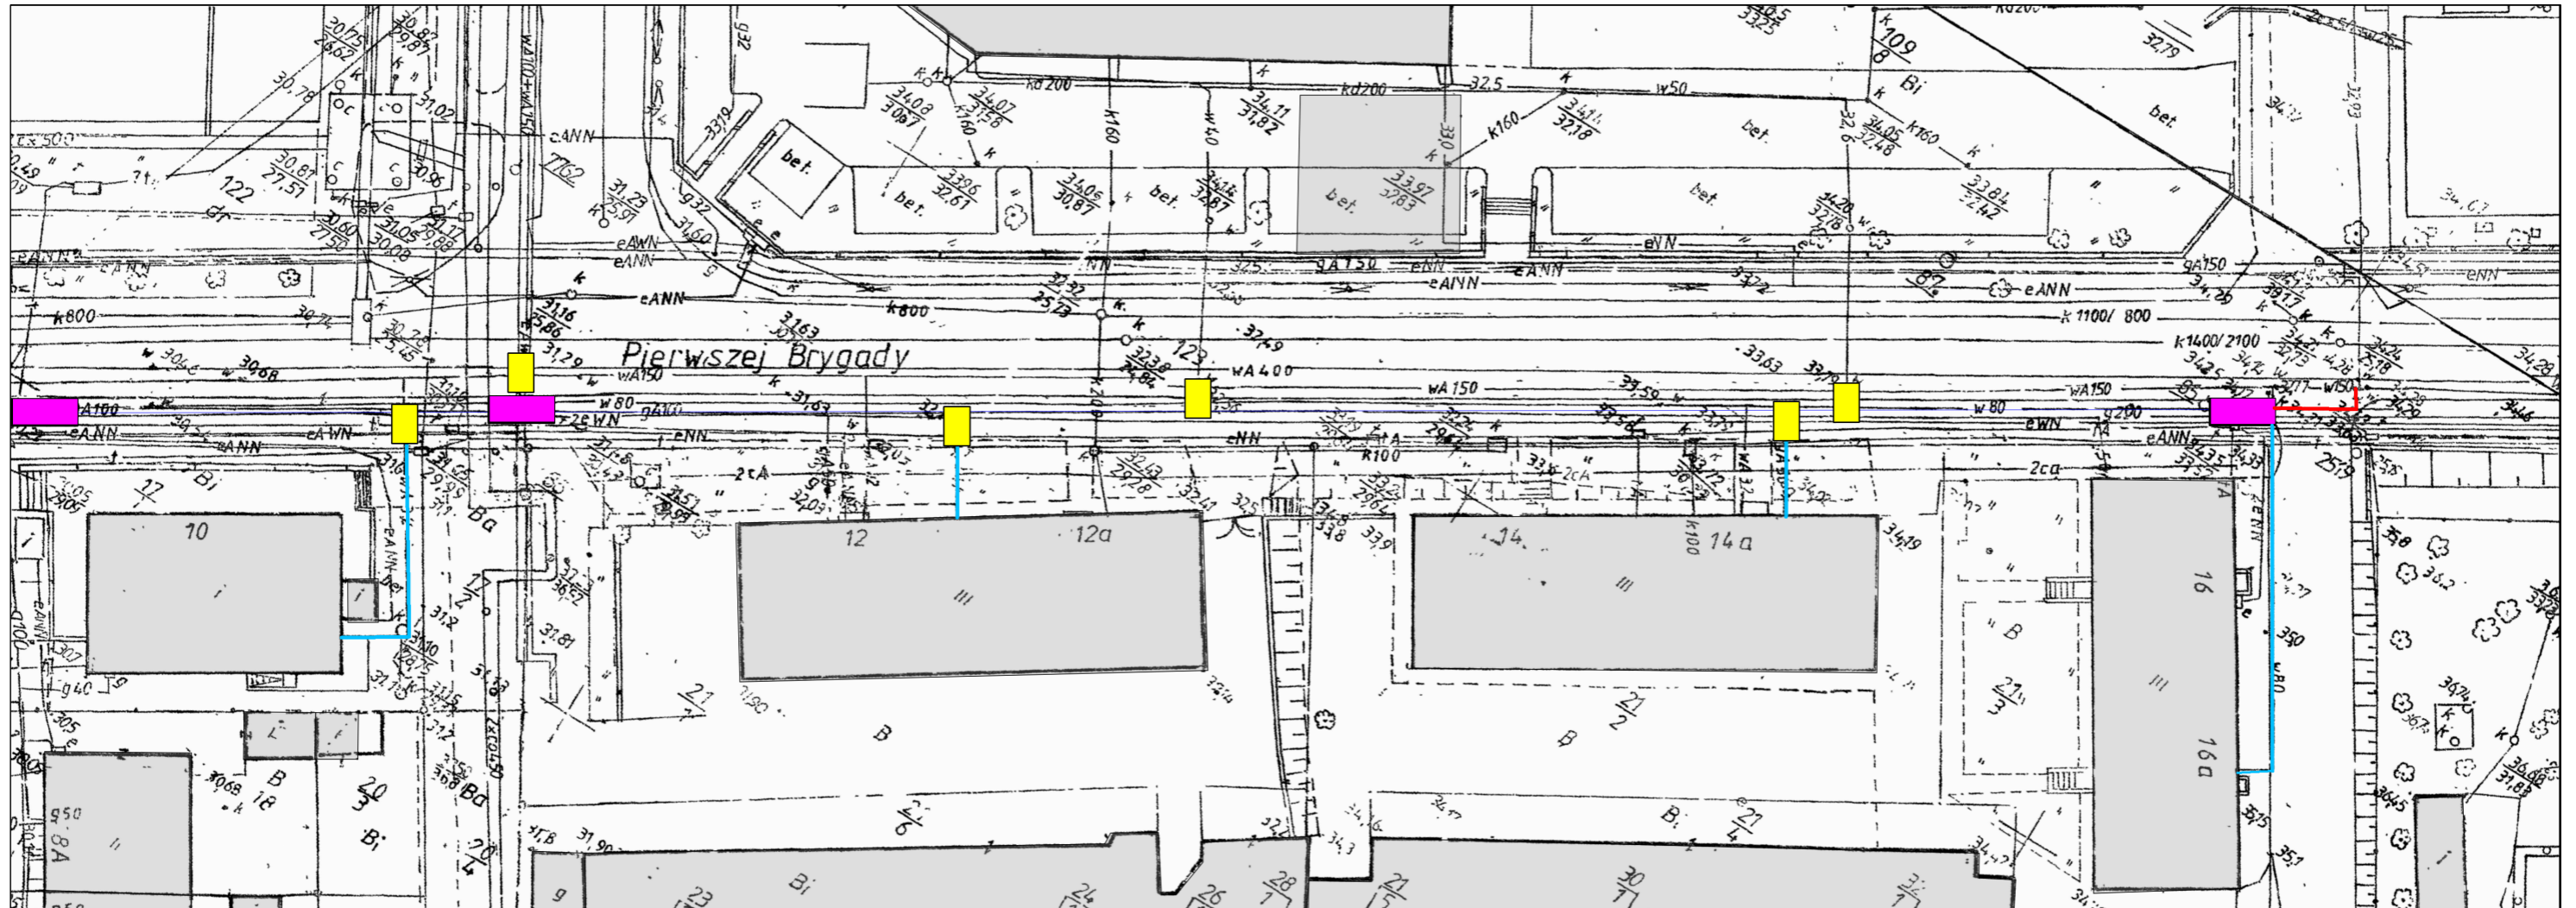

SKALA 1:500

- REMONT SIECI WODOCIĄGOWEJ Ø160-METODA WYKOPOWA
- REMONT PRZYŁĄCZY WODOCIĄGOWYCH - METODA WYKOPOWA
-  STREFA WYKOPU 5m x 2m
-  STREFA WYKOPU 3m x 2m