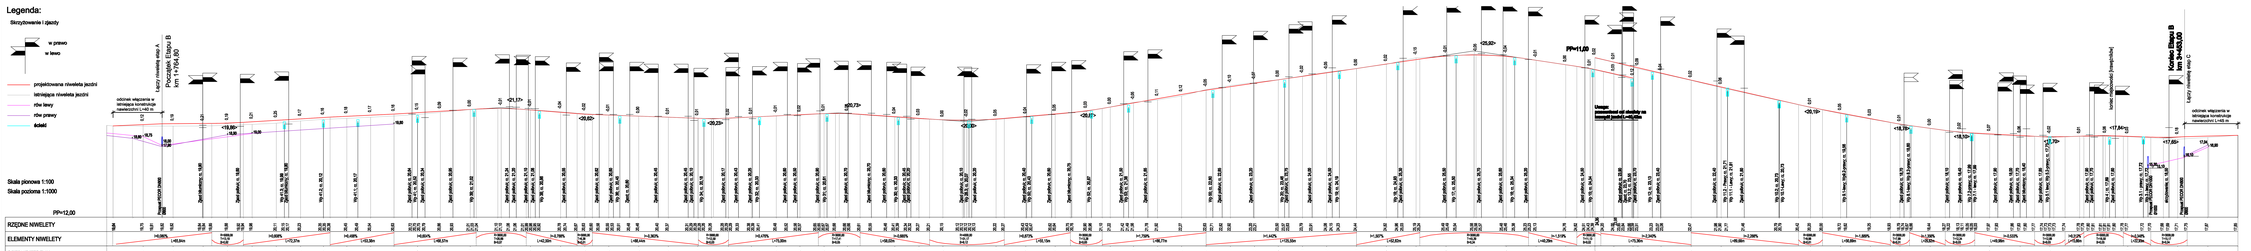

PROJEKT WYKONAWCZY

INWESTOR: POWIAT STAROGARDZKI
Al. Marszałka Józefa Piłsudskiego 4
86-300 Starogard Gdański, tel. 58 562 04 00

OBIEKT: Przebudowa i budowa dróg powiatowych
na odcinku Zelgniewo - Kunowo - Stolno - rondo Gościerzno

BRANŻA/PUNKCJA	Imię i nazwisko	Nr uprawnień	Podpis
Branża: drogowa Projektant:	mgr inż. Ernest Kita		
Branża: drogowa Projektant:	mgr inż. Edyta Boczek	UPRAWNIENIA BEZ OGRANICZEŃ	
Branża: drogowa Sprawdzający:	mgr inż. Mariusz Jabłoński	UPRAWNIENIA BEZ OGRANICZEŃ	

Tytuł rys.: **Profil podłużny: ETAP B**

Skala: 1:100 / 1:1000

Nr rys. 2.1

Wykonawca projektu – Konsorcjum firm:
Inżynieria Lądowa Sp. z o.o.
ul. Hutnicza 3B, 81-212 Gdynia
BIURO OBSŁUGI INŻYNIERII MORSKIEJ I LĄDOWEJ
TECHNIKA MORSKA sp. z o.o.
ul. Hutnicza 3B, 81-212 Gdynia

Styczeń 2013