


Legenda:



Skrzyżowanie i zjazdy

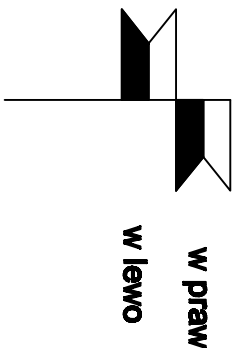

— projektowana niweleta jezdni
— istniejąca niweleta jezdni

Skala pionowa 1:100
Skala pozioma 1:1000

PP=14,00

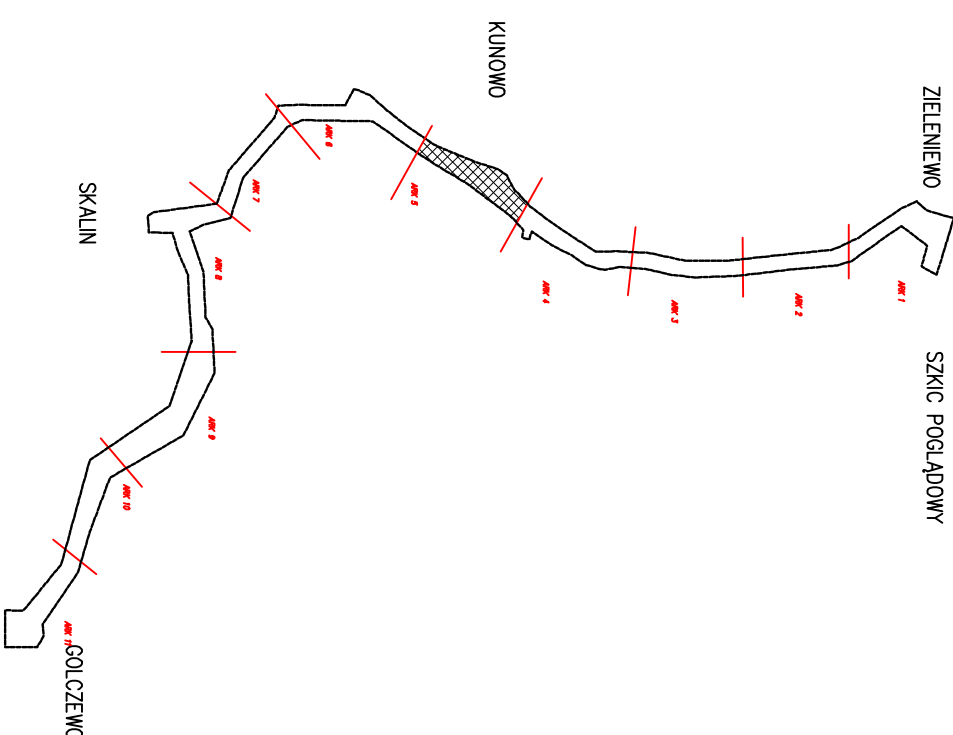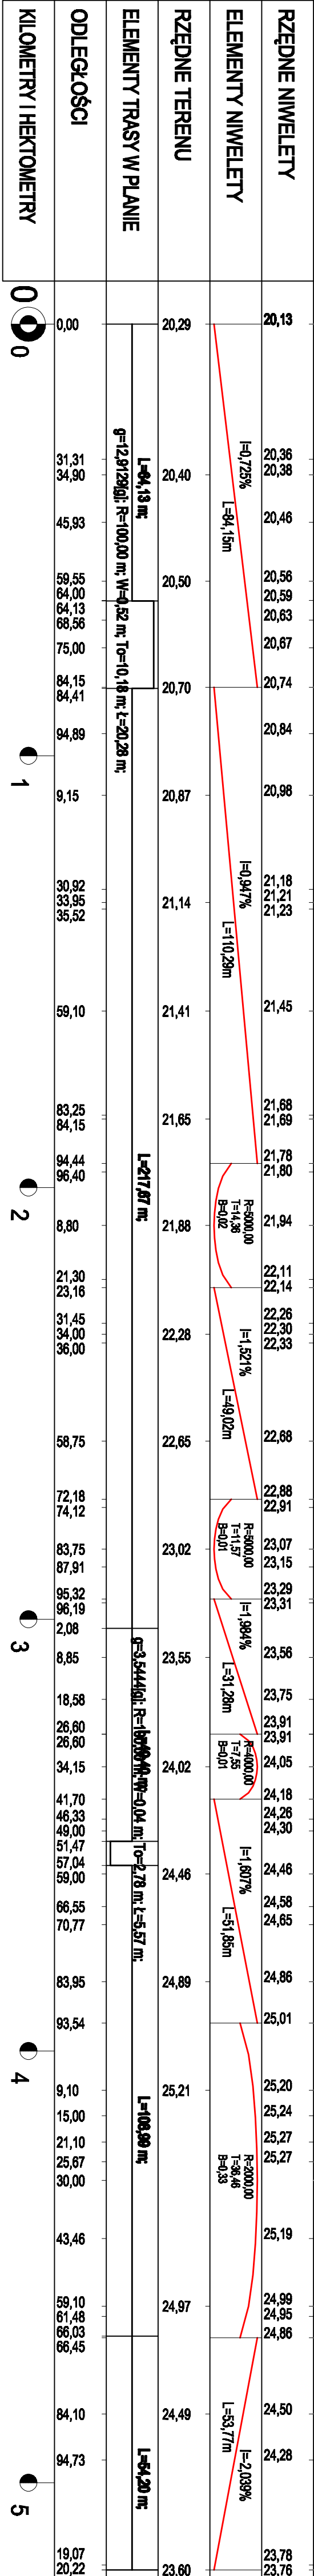

PROJEKT WYKONAWCZY

INWESTOR:
POWIAT STARGARDZKI
Powiatowy Zarząd Drog w Stargardzie Szczecińskim
ul. Bydgoska 13/15, 73-110 Stargard Szczeciński

OBIEKT:
Przebudowa i budowa drogi powiatowej
na odcinku Zielonowo - Kunowo - Skalin - rondo Golczewo

BRANŻA/FUNKCJA	Imię i nazwisko	Nr uprawnień:	Podpis:
BRANŻA DROGOWA	mgr inż. Ernest Kłos		
Opracowanie			
BRANŻA DROGOWA	mgr inż. Edyta Boczek	ZAP/018A/P/00007 ZAP/018A/P/00007	
Przebudowa			
BRANŻA DROGOWA	mgr inż. Mariusz Jądzewski	ZAP/018A/P/00008 ZAP/018A/P/00008	
Sprzedaż			

Wykonawcy projektu - Konsorcjum firm:
Pracownia Projektowa i Nadzory
E&E
Edyta Boczek
73-200 Nowogard, ul. Kościelnego 10/5

BIURO USŁUG INŻYNIERSKICH
Mariusz Jądzewski
73-200 Nowogard, ul. Kościelnego 9/7

nr rys: 2.2
data: sierpień 2011