


Załącznik nr B

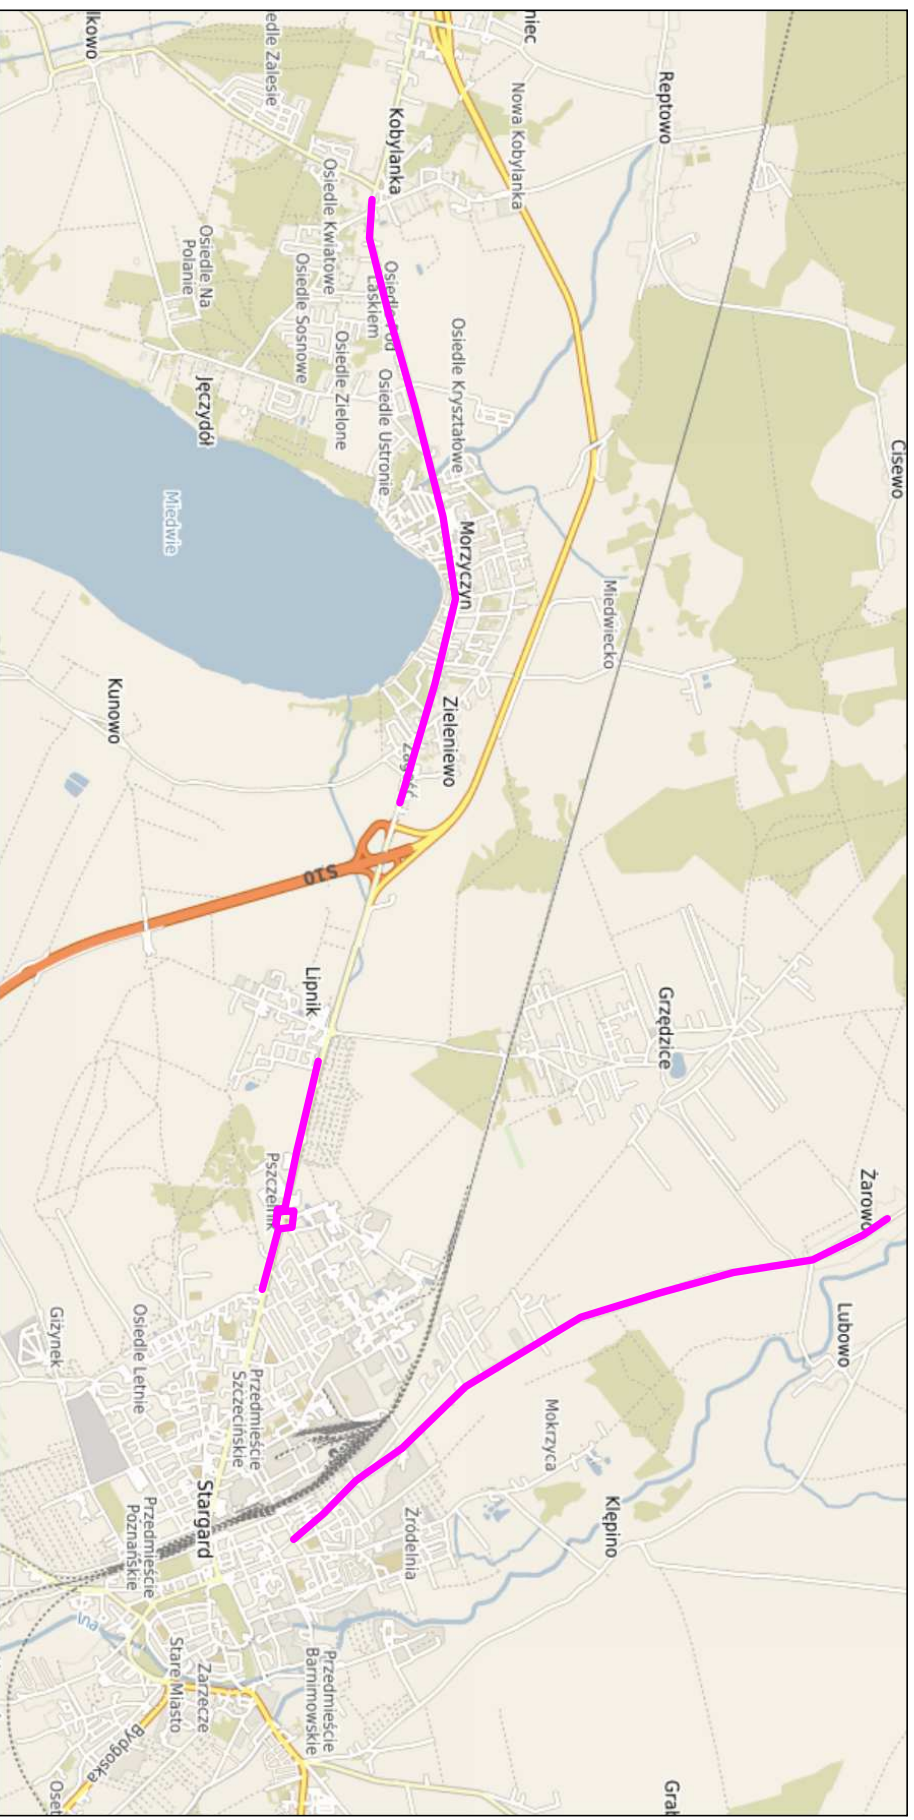

— Ozn. poziome drogi dla rowerów:

P-10 - jeżeli występuje na drodze dla rowerów

UWAGI:

- 1) na skrzyżowaniu - P-11 oraz nawierzchnia przejazdu - czerwony kolor
- 2) na odcinku Zieloniewo - Kobyłanka na każdym zjeździe do posesji - P-11
- 3) zjazd do Werandy w Morzyca - P-11/naw. przejazdu czerwona oraz P-10