


Ul. Warszawska

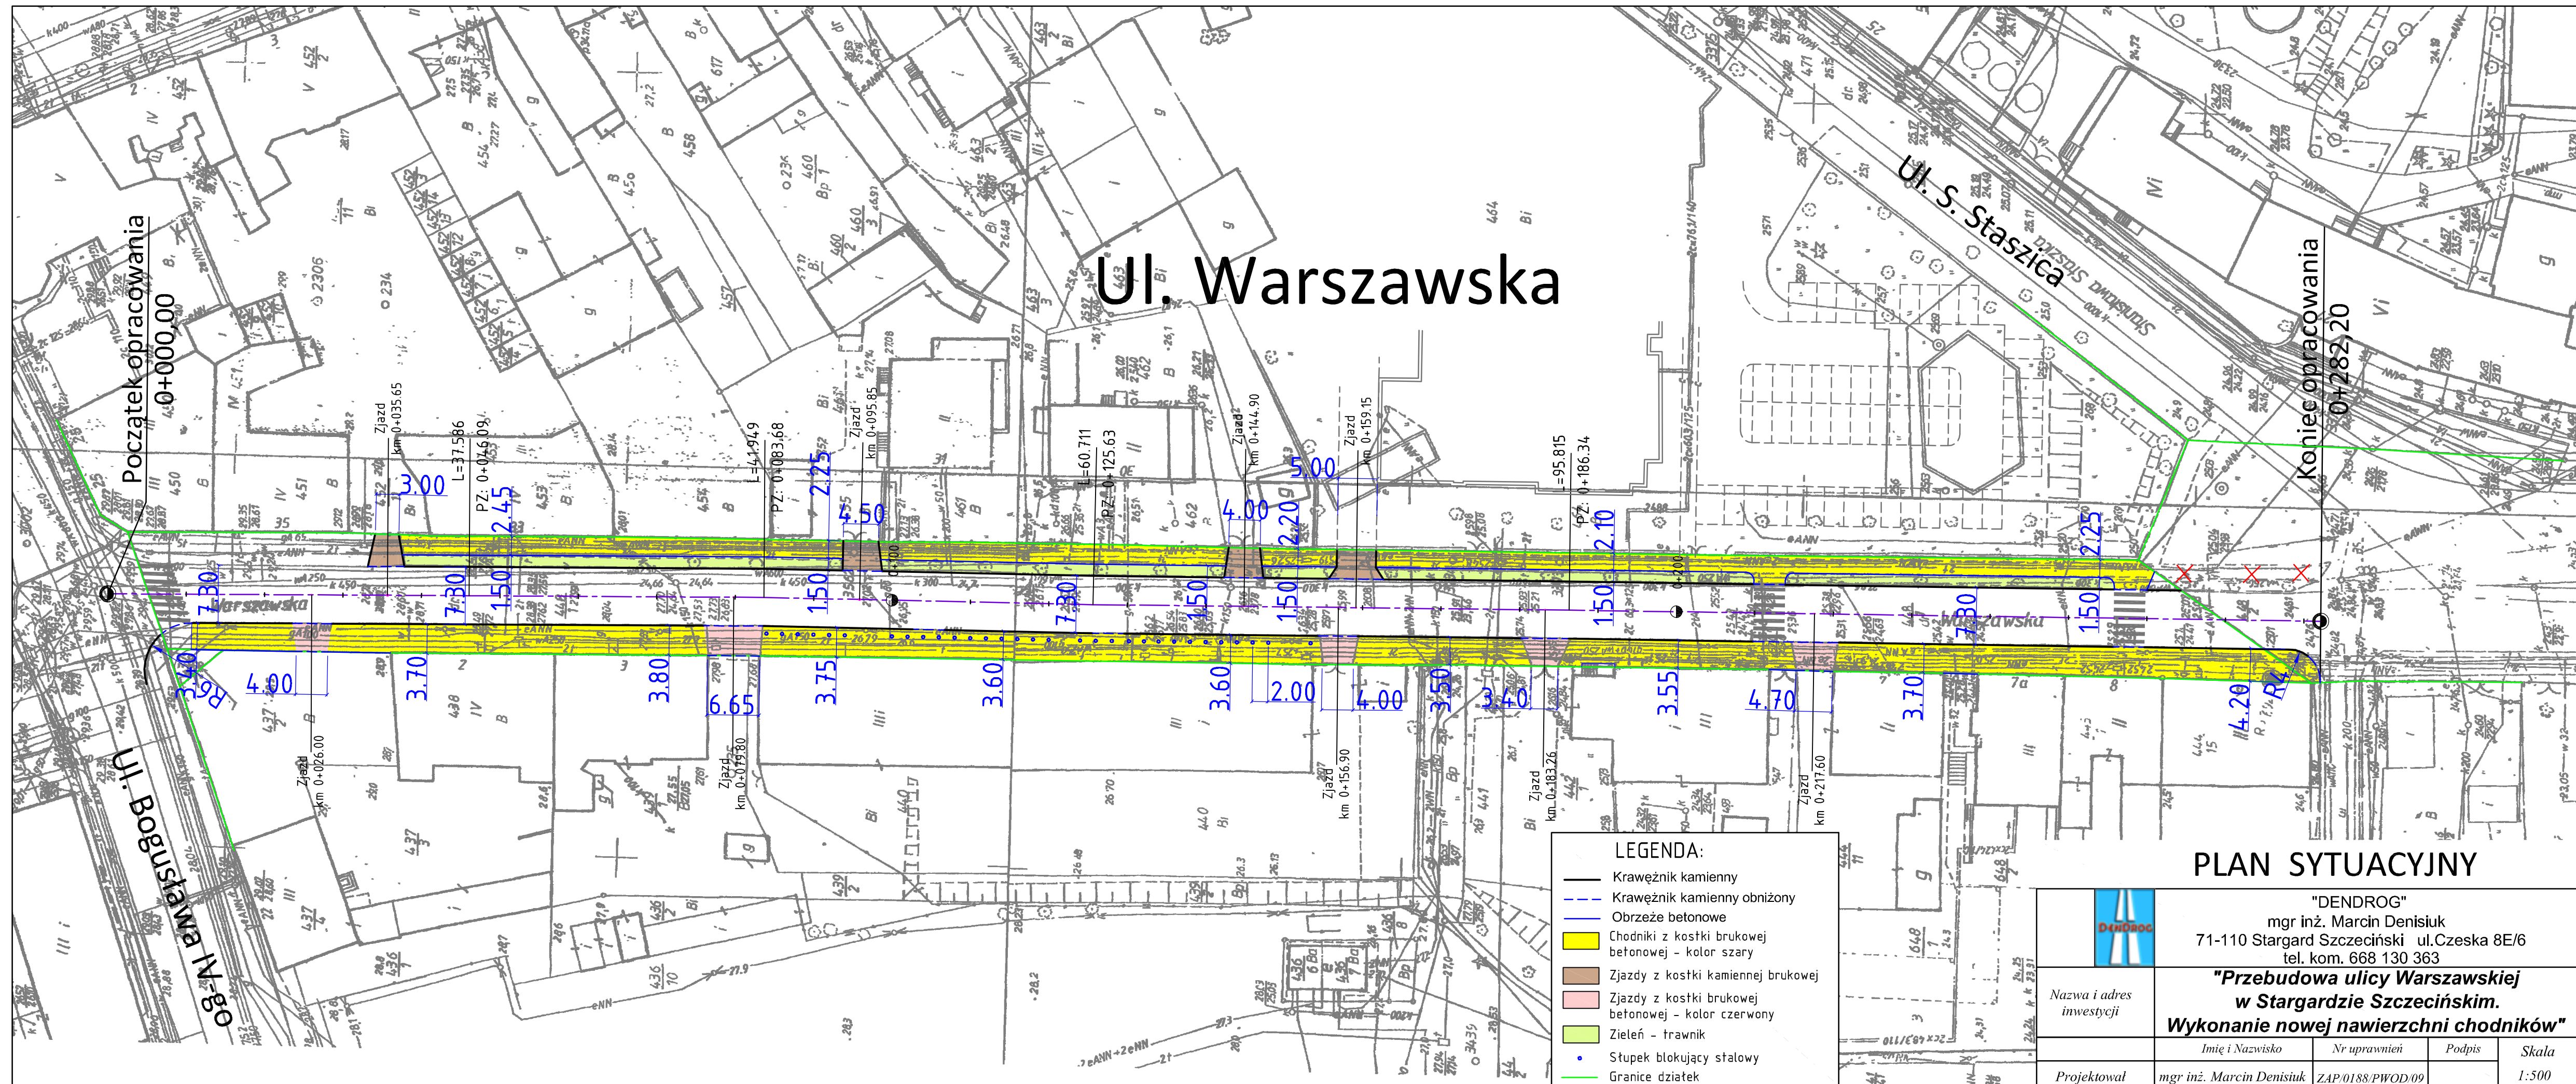

Początek opracowania
0+000.00

Koniec opracowania
0+282.20

Ulica Bogusława
08-N

Ul. S. Staszica

- LEGENDA:**
- Krawężnik kamienny
 - - - Krawężnik kamienny obniżony
 - Obrzeże betonowe
 - Chodniki z kostki brukowej betonowej - kolor szary
 - Zjazdy z kostki kamiennej brukowej
 - Zjazdy z kostki brukowej betonowej - kolor czerwony
 - Zielen - trawnik
 - Słupek blokujący stalowy
 - Granice działek

PLAN SYTUACYJNY

 Nazwa i adres inwestycji	"DENDROG" mgr inż. Marcin Denisiuk 71-110 Stargard Szczeciński ul. Czeska 8E/6 tel. kom. 668 130 363		
	"Przebudowa ulicy Warszawskiej w Stargardzie Szczecińskim. Wykonanie nowej nawierzchni chodników"		
Projektował	mgr inż. Marcin Denisiuk	ZAP/0188/PWOD/09	Skala 1:500
Opracował	mgr inż. Marcin Denisiuk	ZAP/0188/PWOD/09	
			Rys. nr 2