



Nazwa rysunku:	Plan sytuacyjny	
Zadanie:	Zmiana stałej organizacji ruchu w pasie drogowym drogi powiatowej nr 1711Z we wsi Krępczewo gmina Dolice	
Skala:	1 : 500	Jednostka składająca projekt: Zarząd Dróg Powiatowych w Stargardzie Szczecińskim
Data:	05.10.2015 r.	
Nr rys.:	2	
Projektant:	Zbigniew Sowa	<i>87</i>

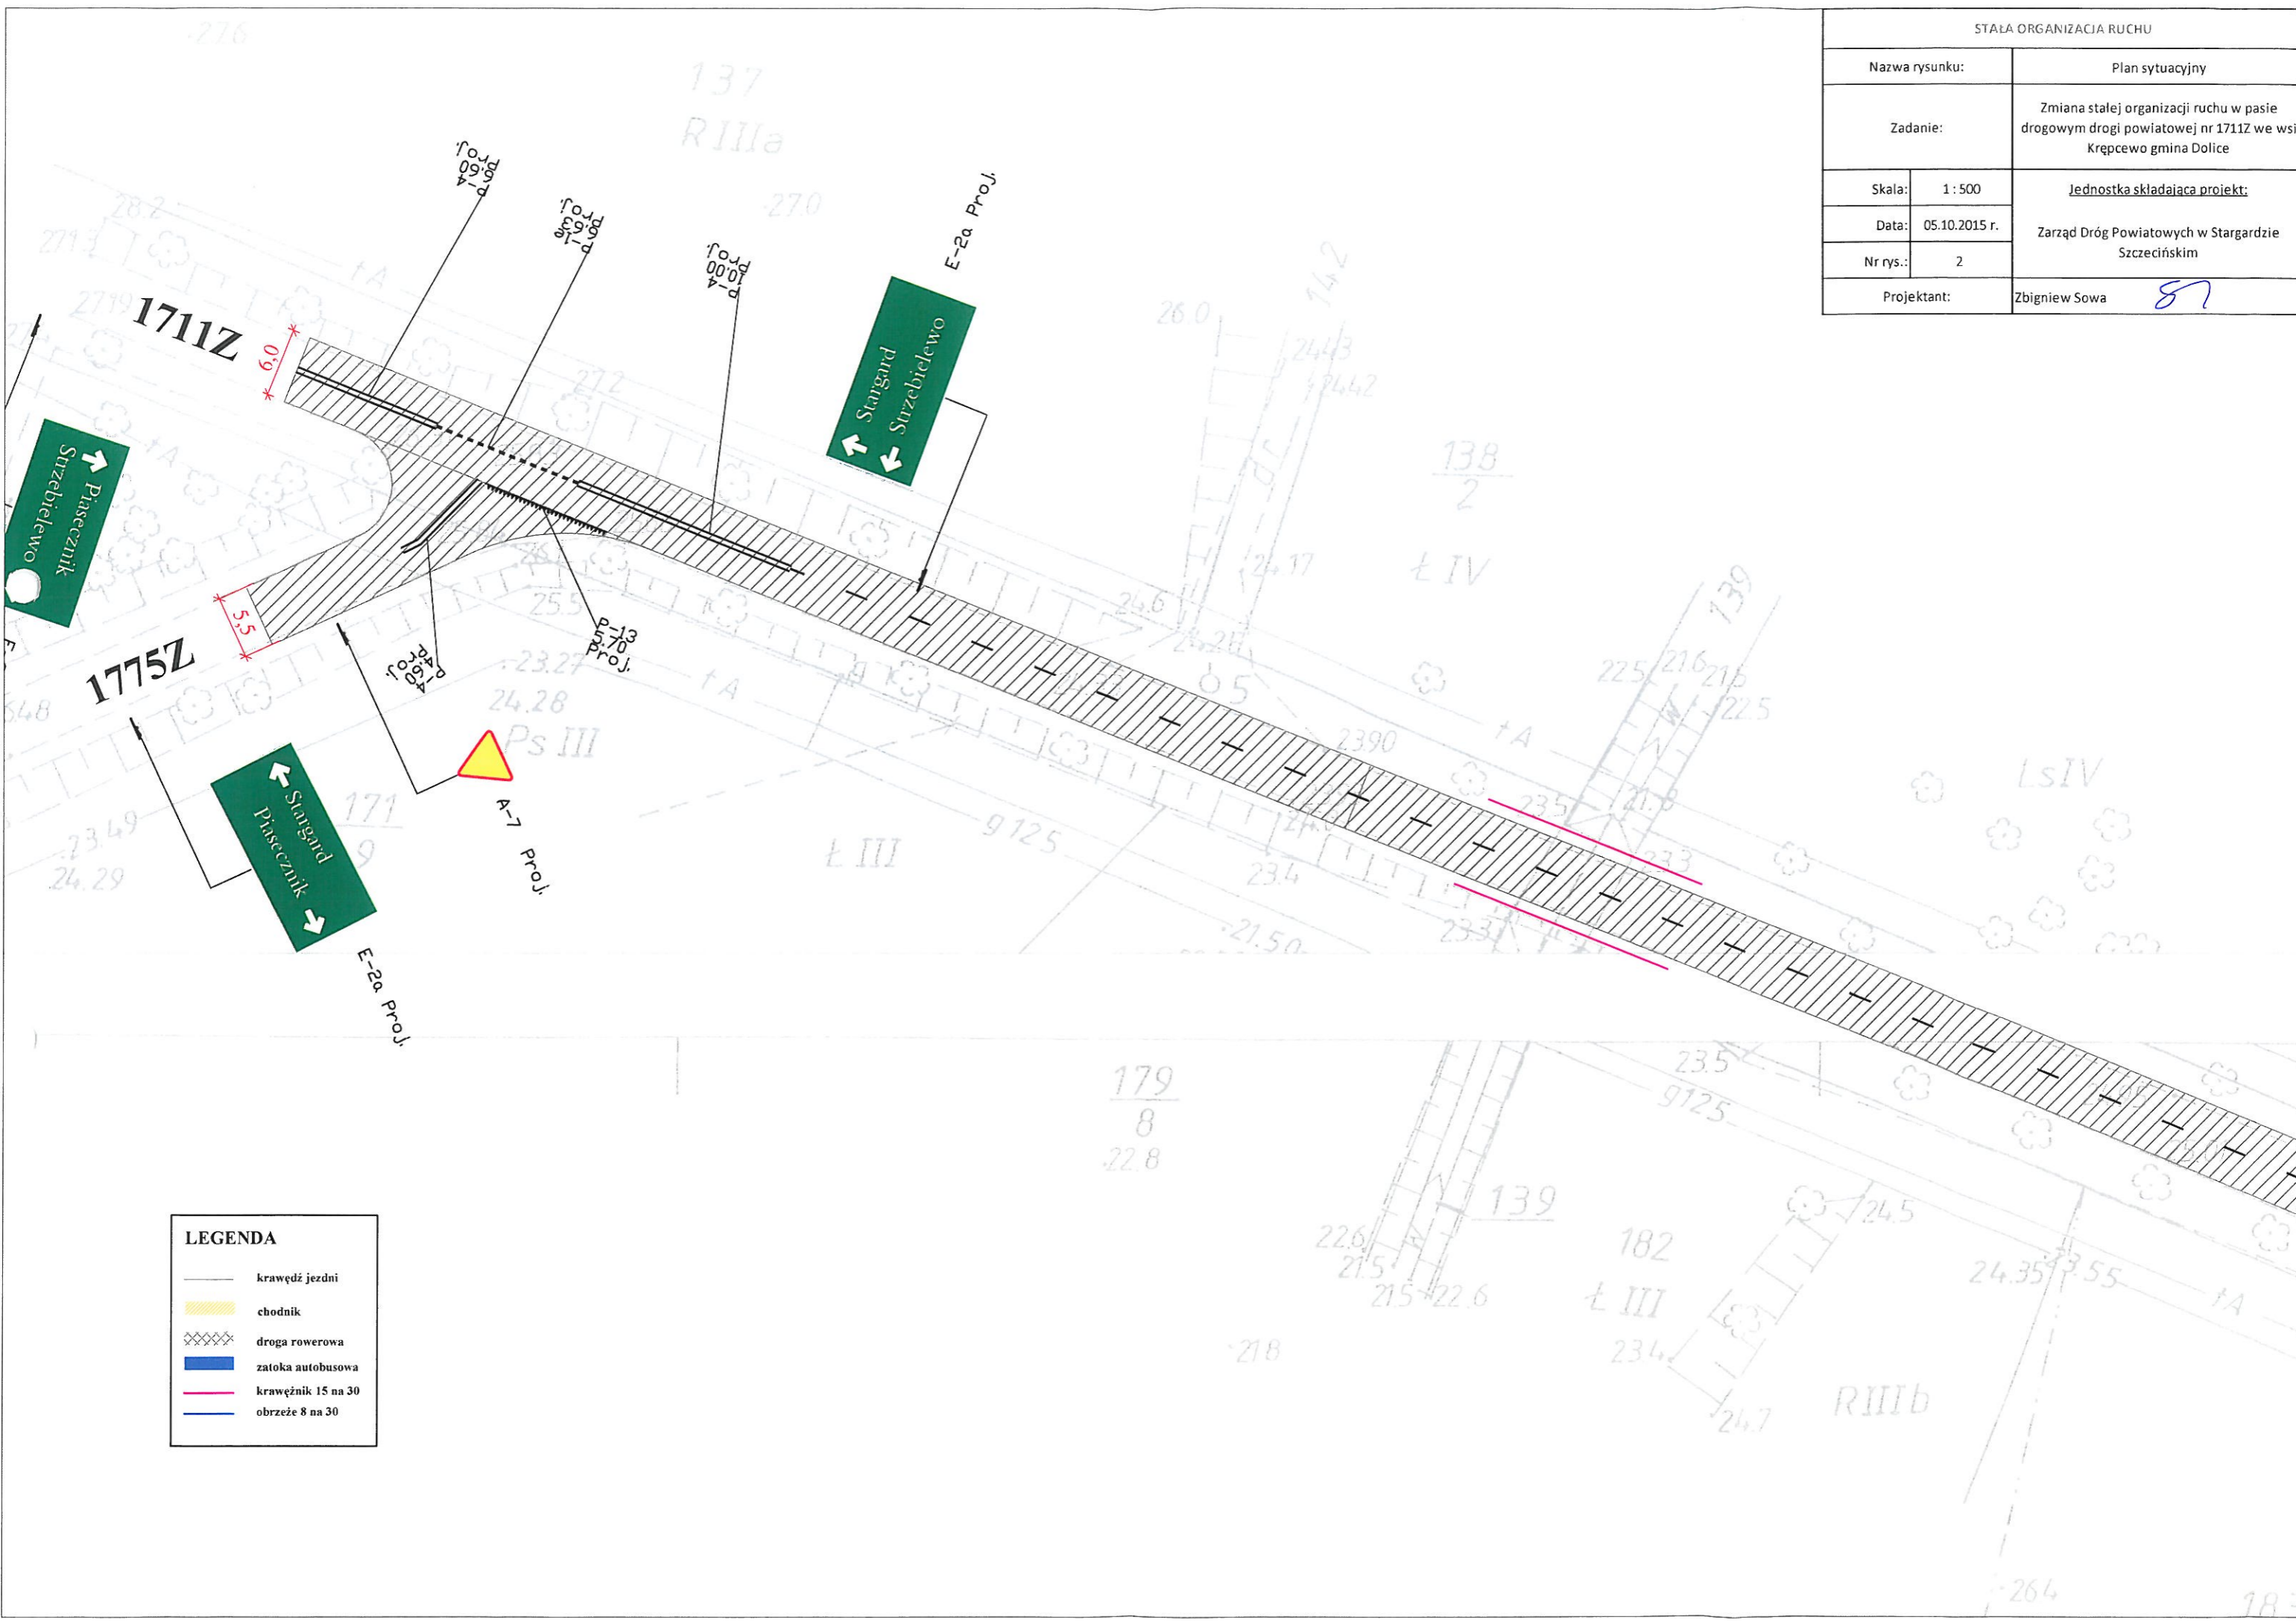

LEGENDA

	krawędź jezdni
	chodnik
	droga rowerowa
	zatoka autobusowa
	krawężnik 15 na 30
	obrzeże 8 na 30

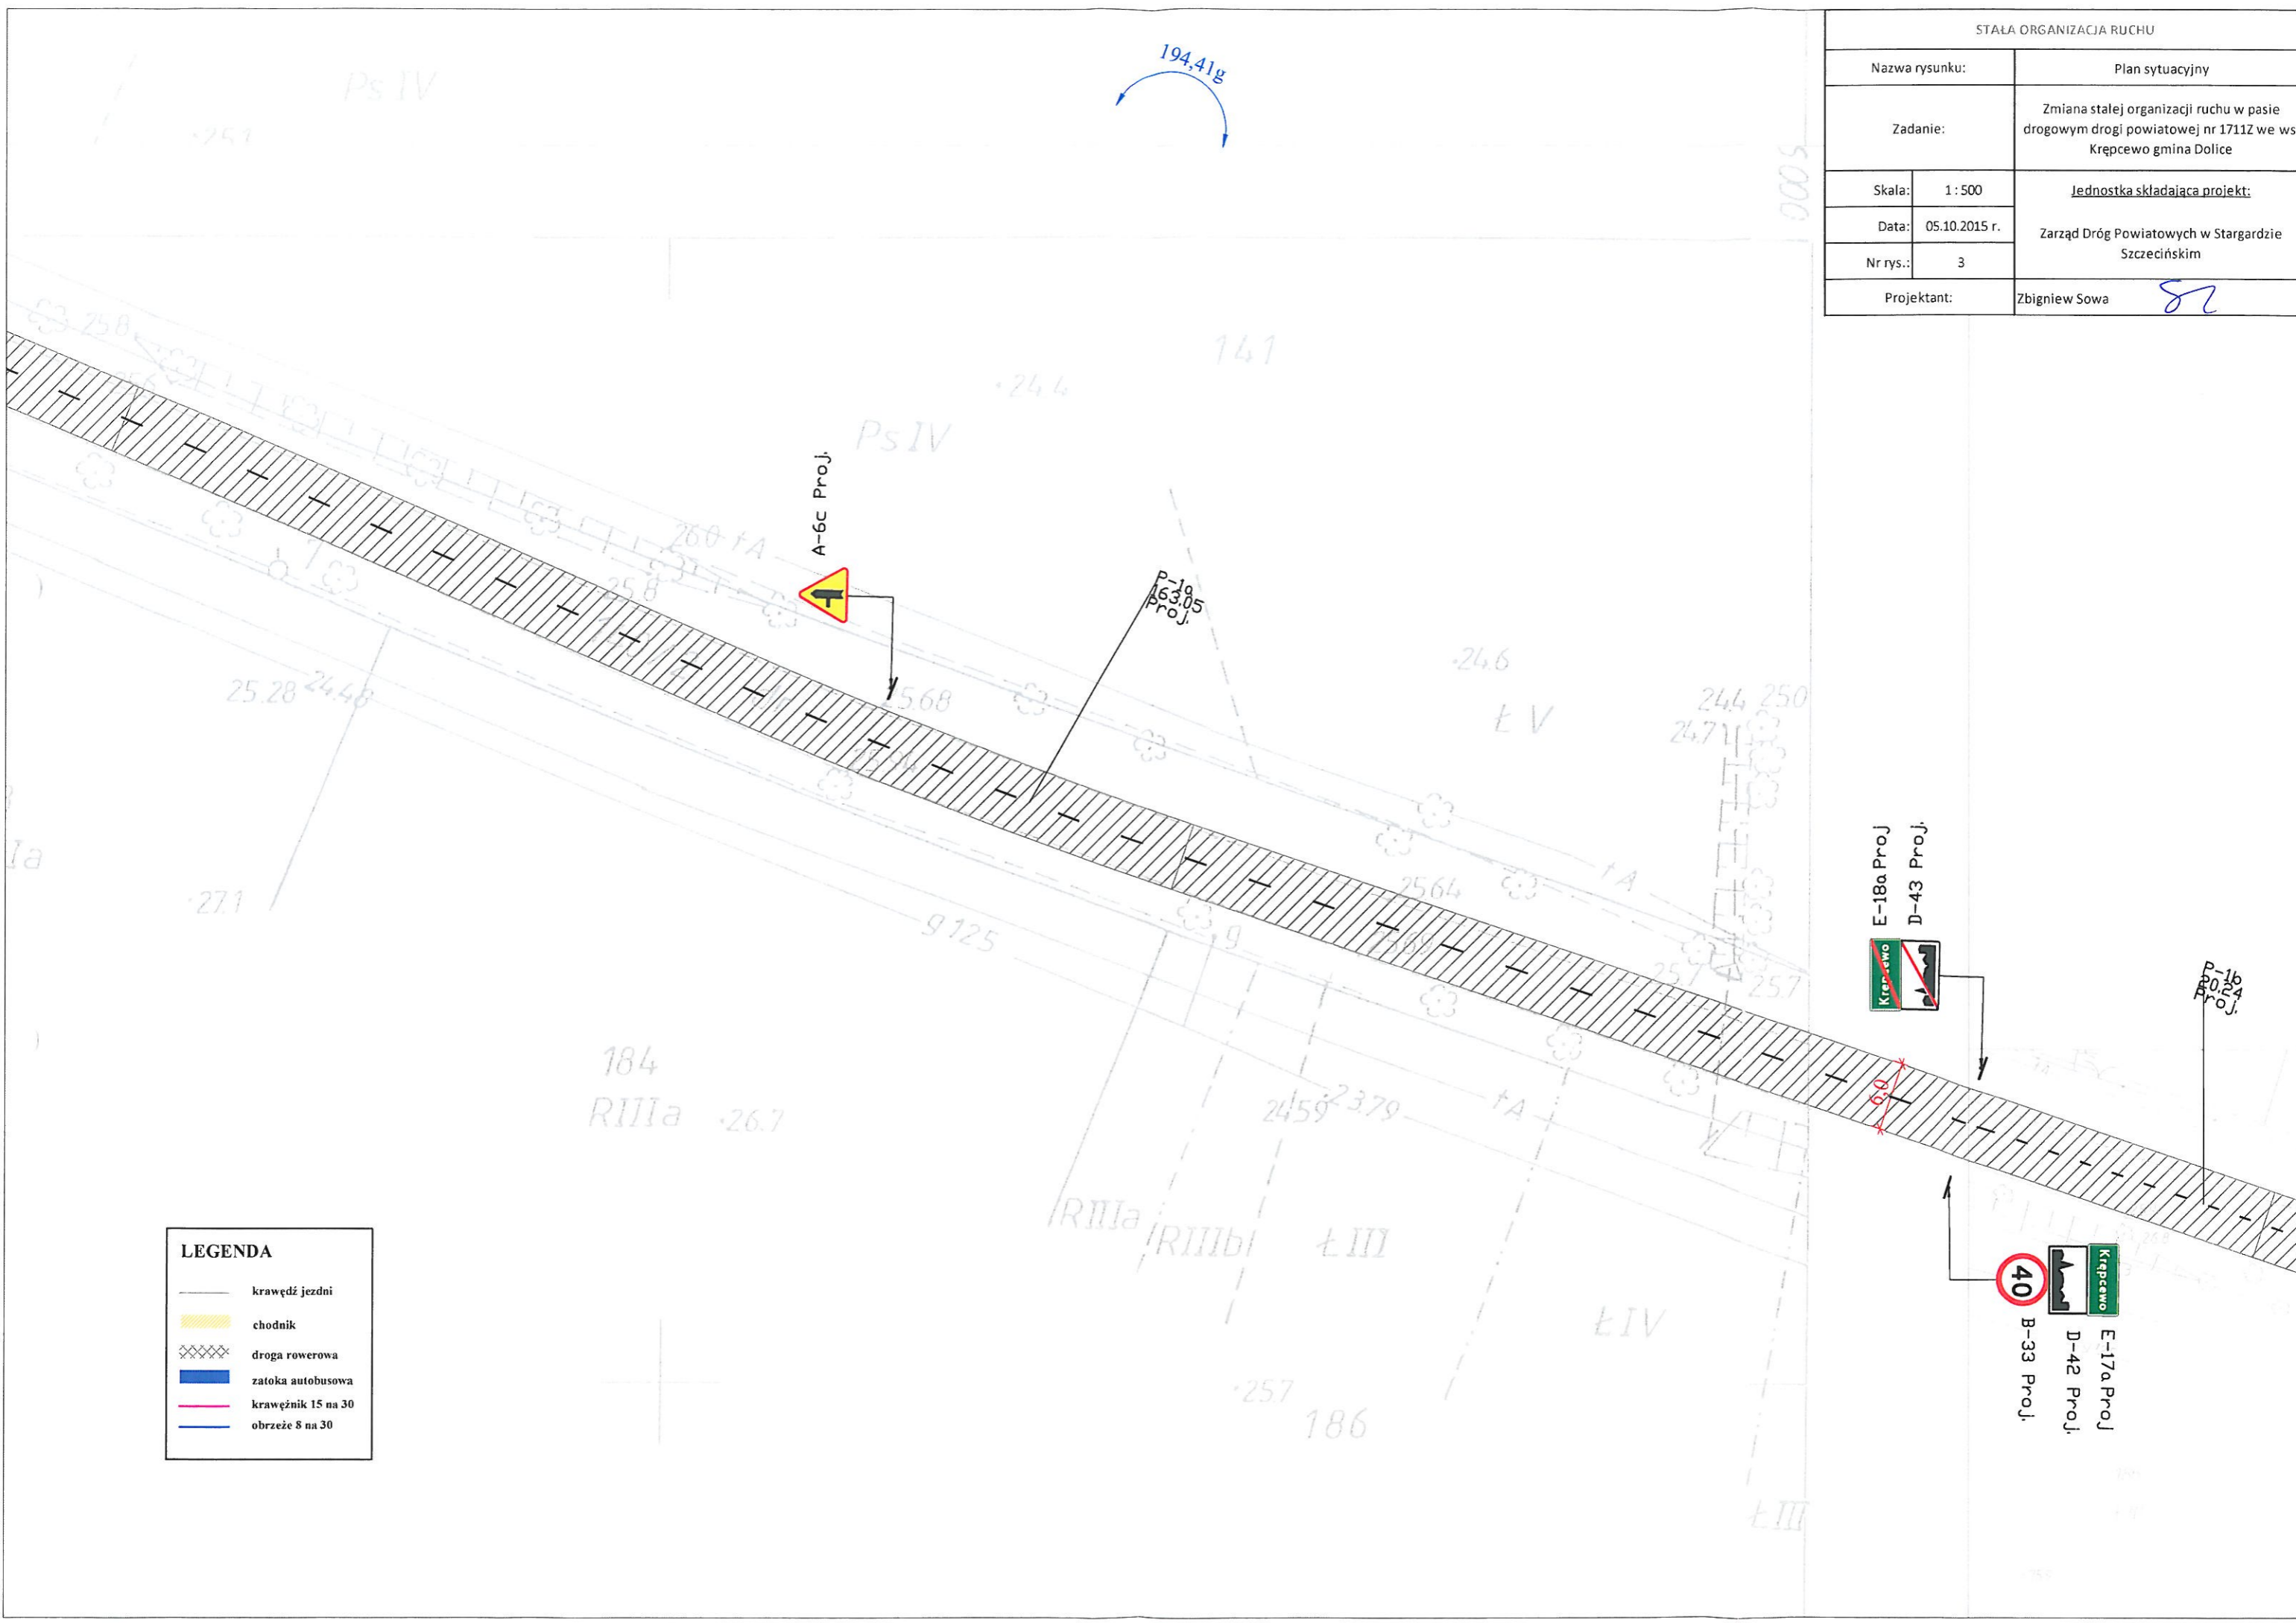

LEGENDA

	krawężń jezdni
	chodnik
	droga rowerowa
	zatoła autobusowa
	krawężńnik 15 na 30
	obrzeże 8 na 30

STAŁA ORGANIZACJA RUCHU	
Nazwa rysunku:	Plan sytuacyjny
Zadanie:	Zmiana stałej organizacji ruchu w pasie drogowym drogi powiatowej nr 1711Z we wsi Krępczewo gmina Dolice
Skala:	1 : 500
Data:	05.10.2015 r.
Nr rys.:	3
Projektant:	Zbigniew Sowa


E-18a Proj
D-43 Proj.


P-16 Proj.

40
B-33 Proj.

E-17a Proj
D-42 Proj.

STAŁA ORGANIZACJA RUCHU

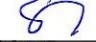
Nazwa rysunku:	Plan sytuacyjny	
Zadanie:	Zmiana stałej organizacji ruchu w pasie drogowym drogi powiatowej nr 1711Z we wsi Krępczewo gmina Dolice	
Skala:	1 : 500	Jednostka składająca projekt: Zarząd Dróg Powiatowych w Stargardzie Szczecińskim
Data:	05.10.2015 r.	
Nr rys.:	4	
Projektant:	Zbigniew Sowa	

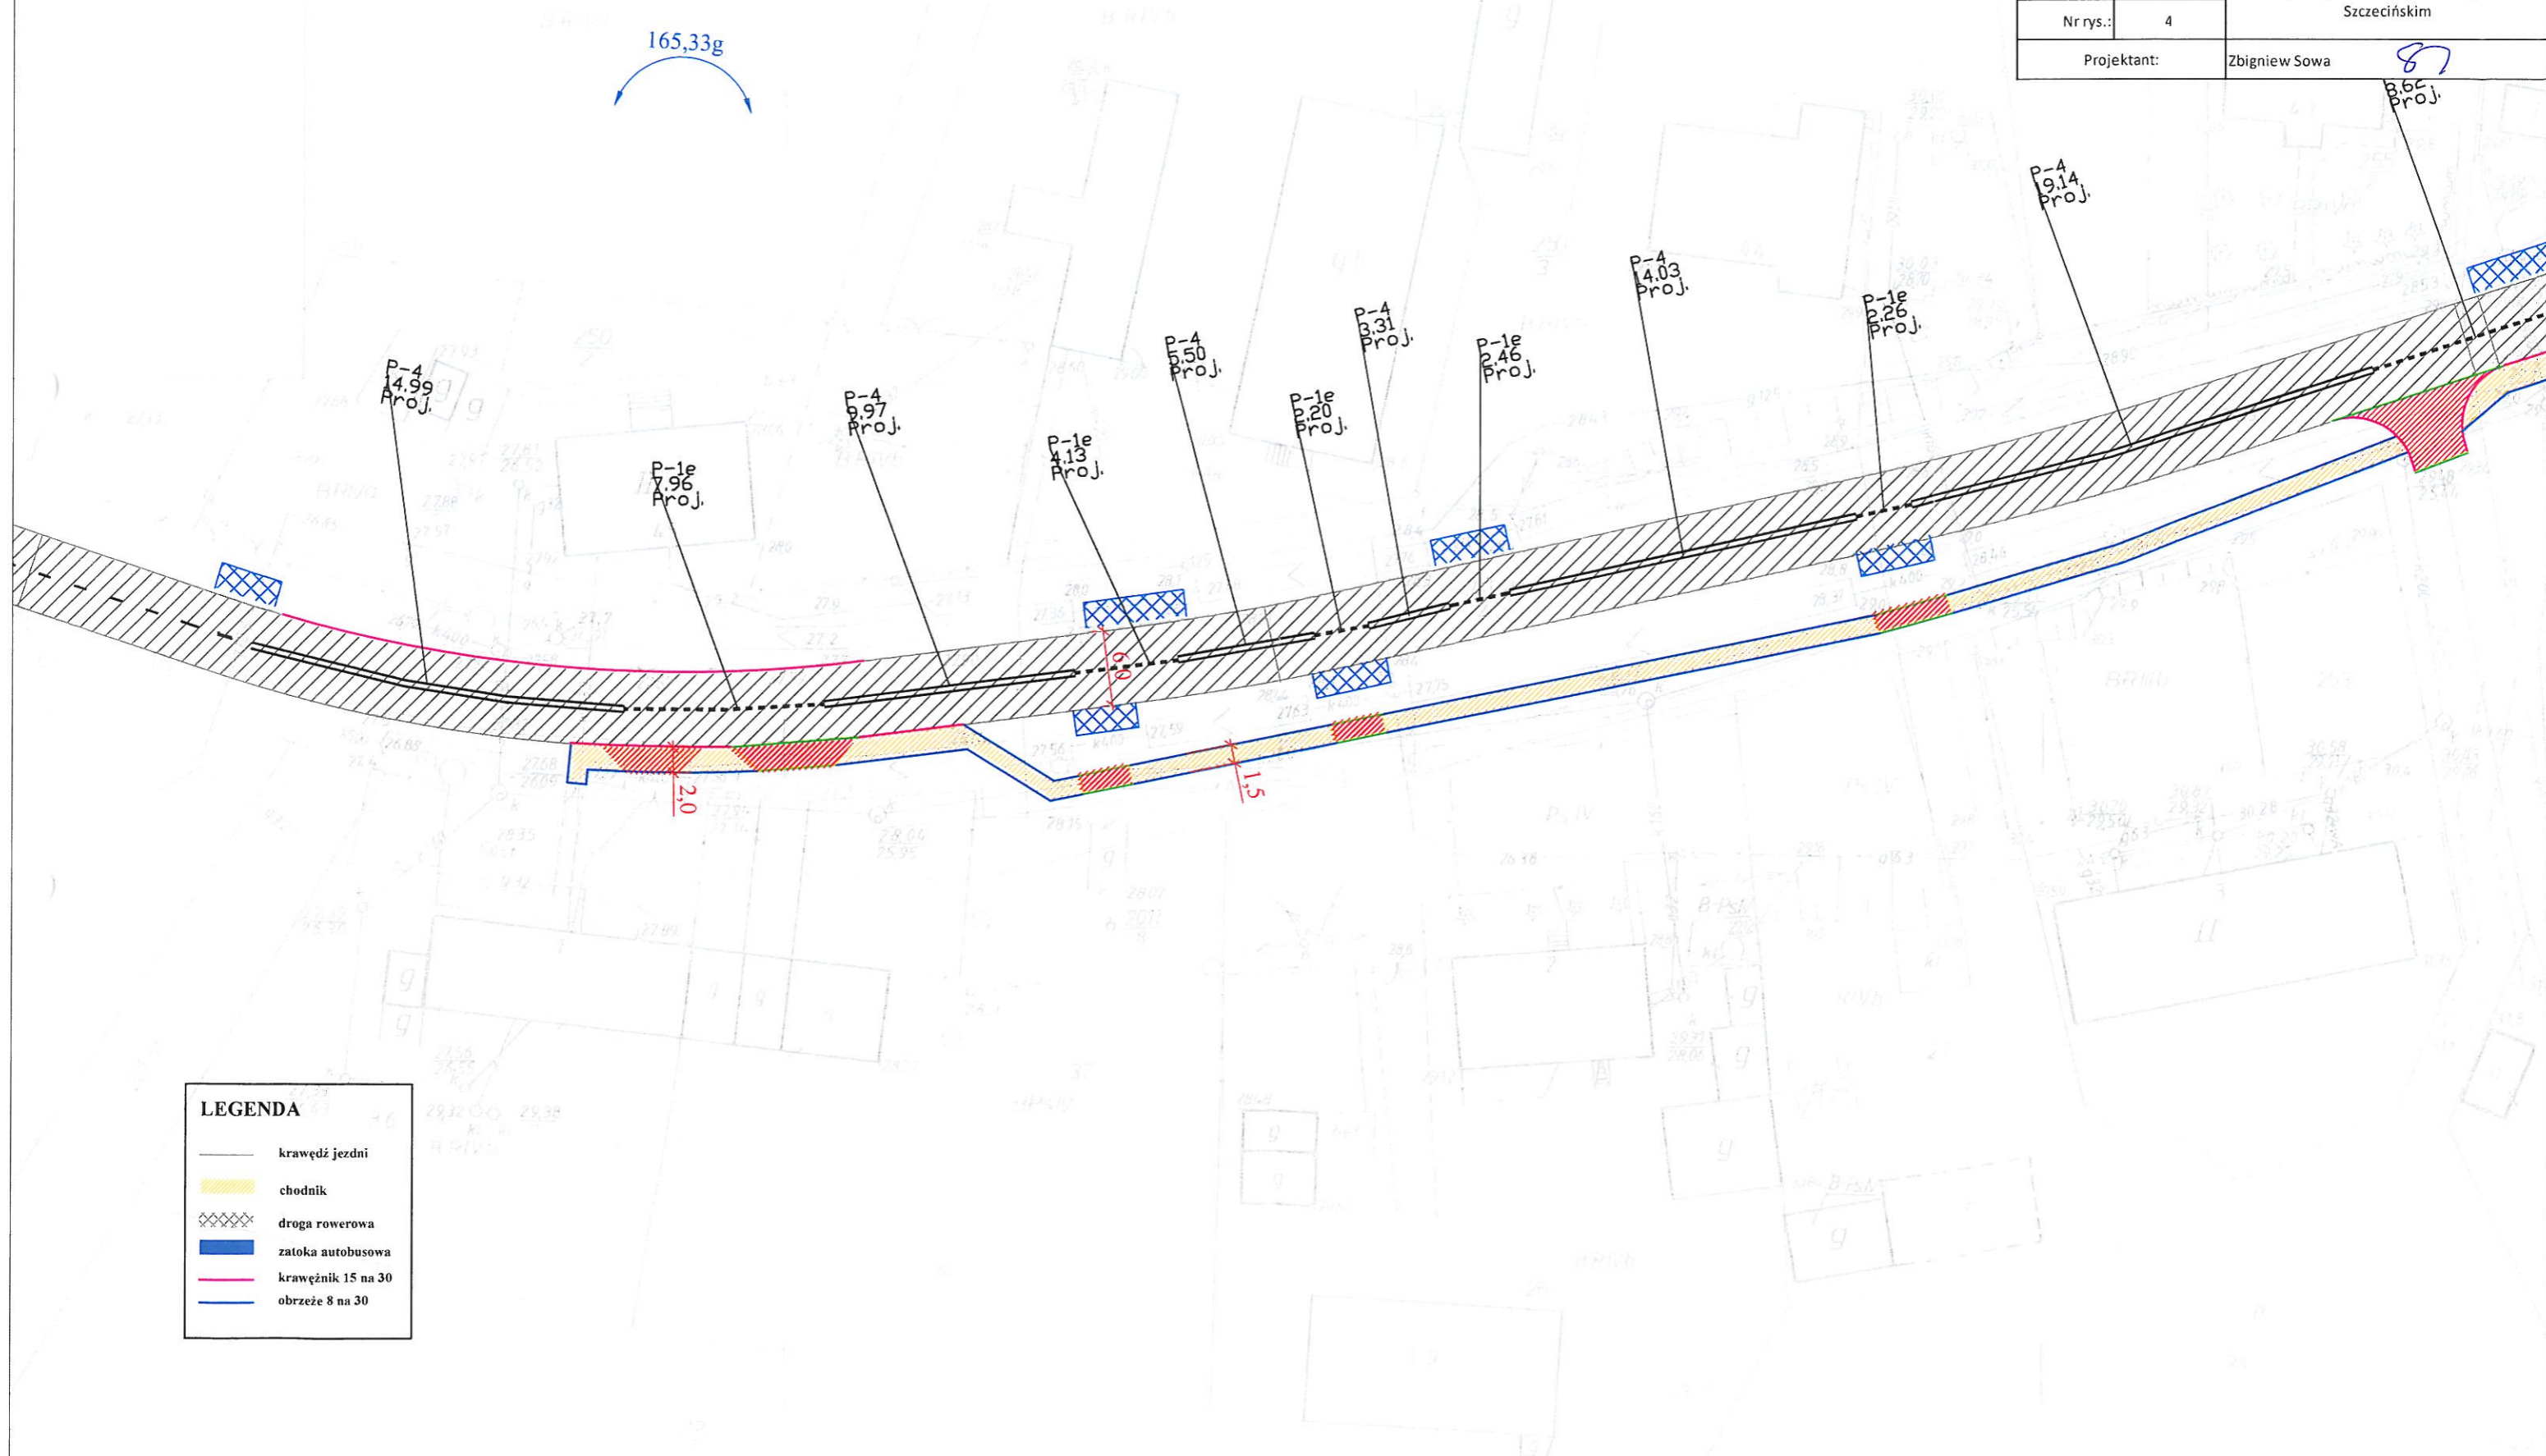

LEGENDA

	krawędź jezdni
	chodnik
	droga rowerowa
	zajazda autobusowa
	krawężnik 15 na 30
	obrzeże 8 na 30


Nazwa rysunku:	Plan sytuacyjny	
Zadanie:	Zmiana stałej organizacji ruchu w pasie drogowym drogi powiatowej nr 1711Z we wsi Krepczewo gmina Dolice	
Skala:	1 : 500	Jednostka składająca projekt: Zarząd Dróg Powiatowych w Stargardzie Szczecińskim
Data:	05.10.2015 r.	
Nr rys.:	5	
Projektant:	Zbigniew Sowa	<i>82</i>

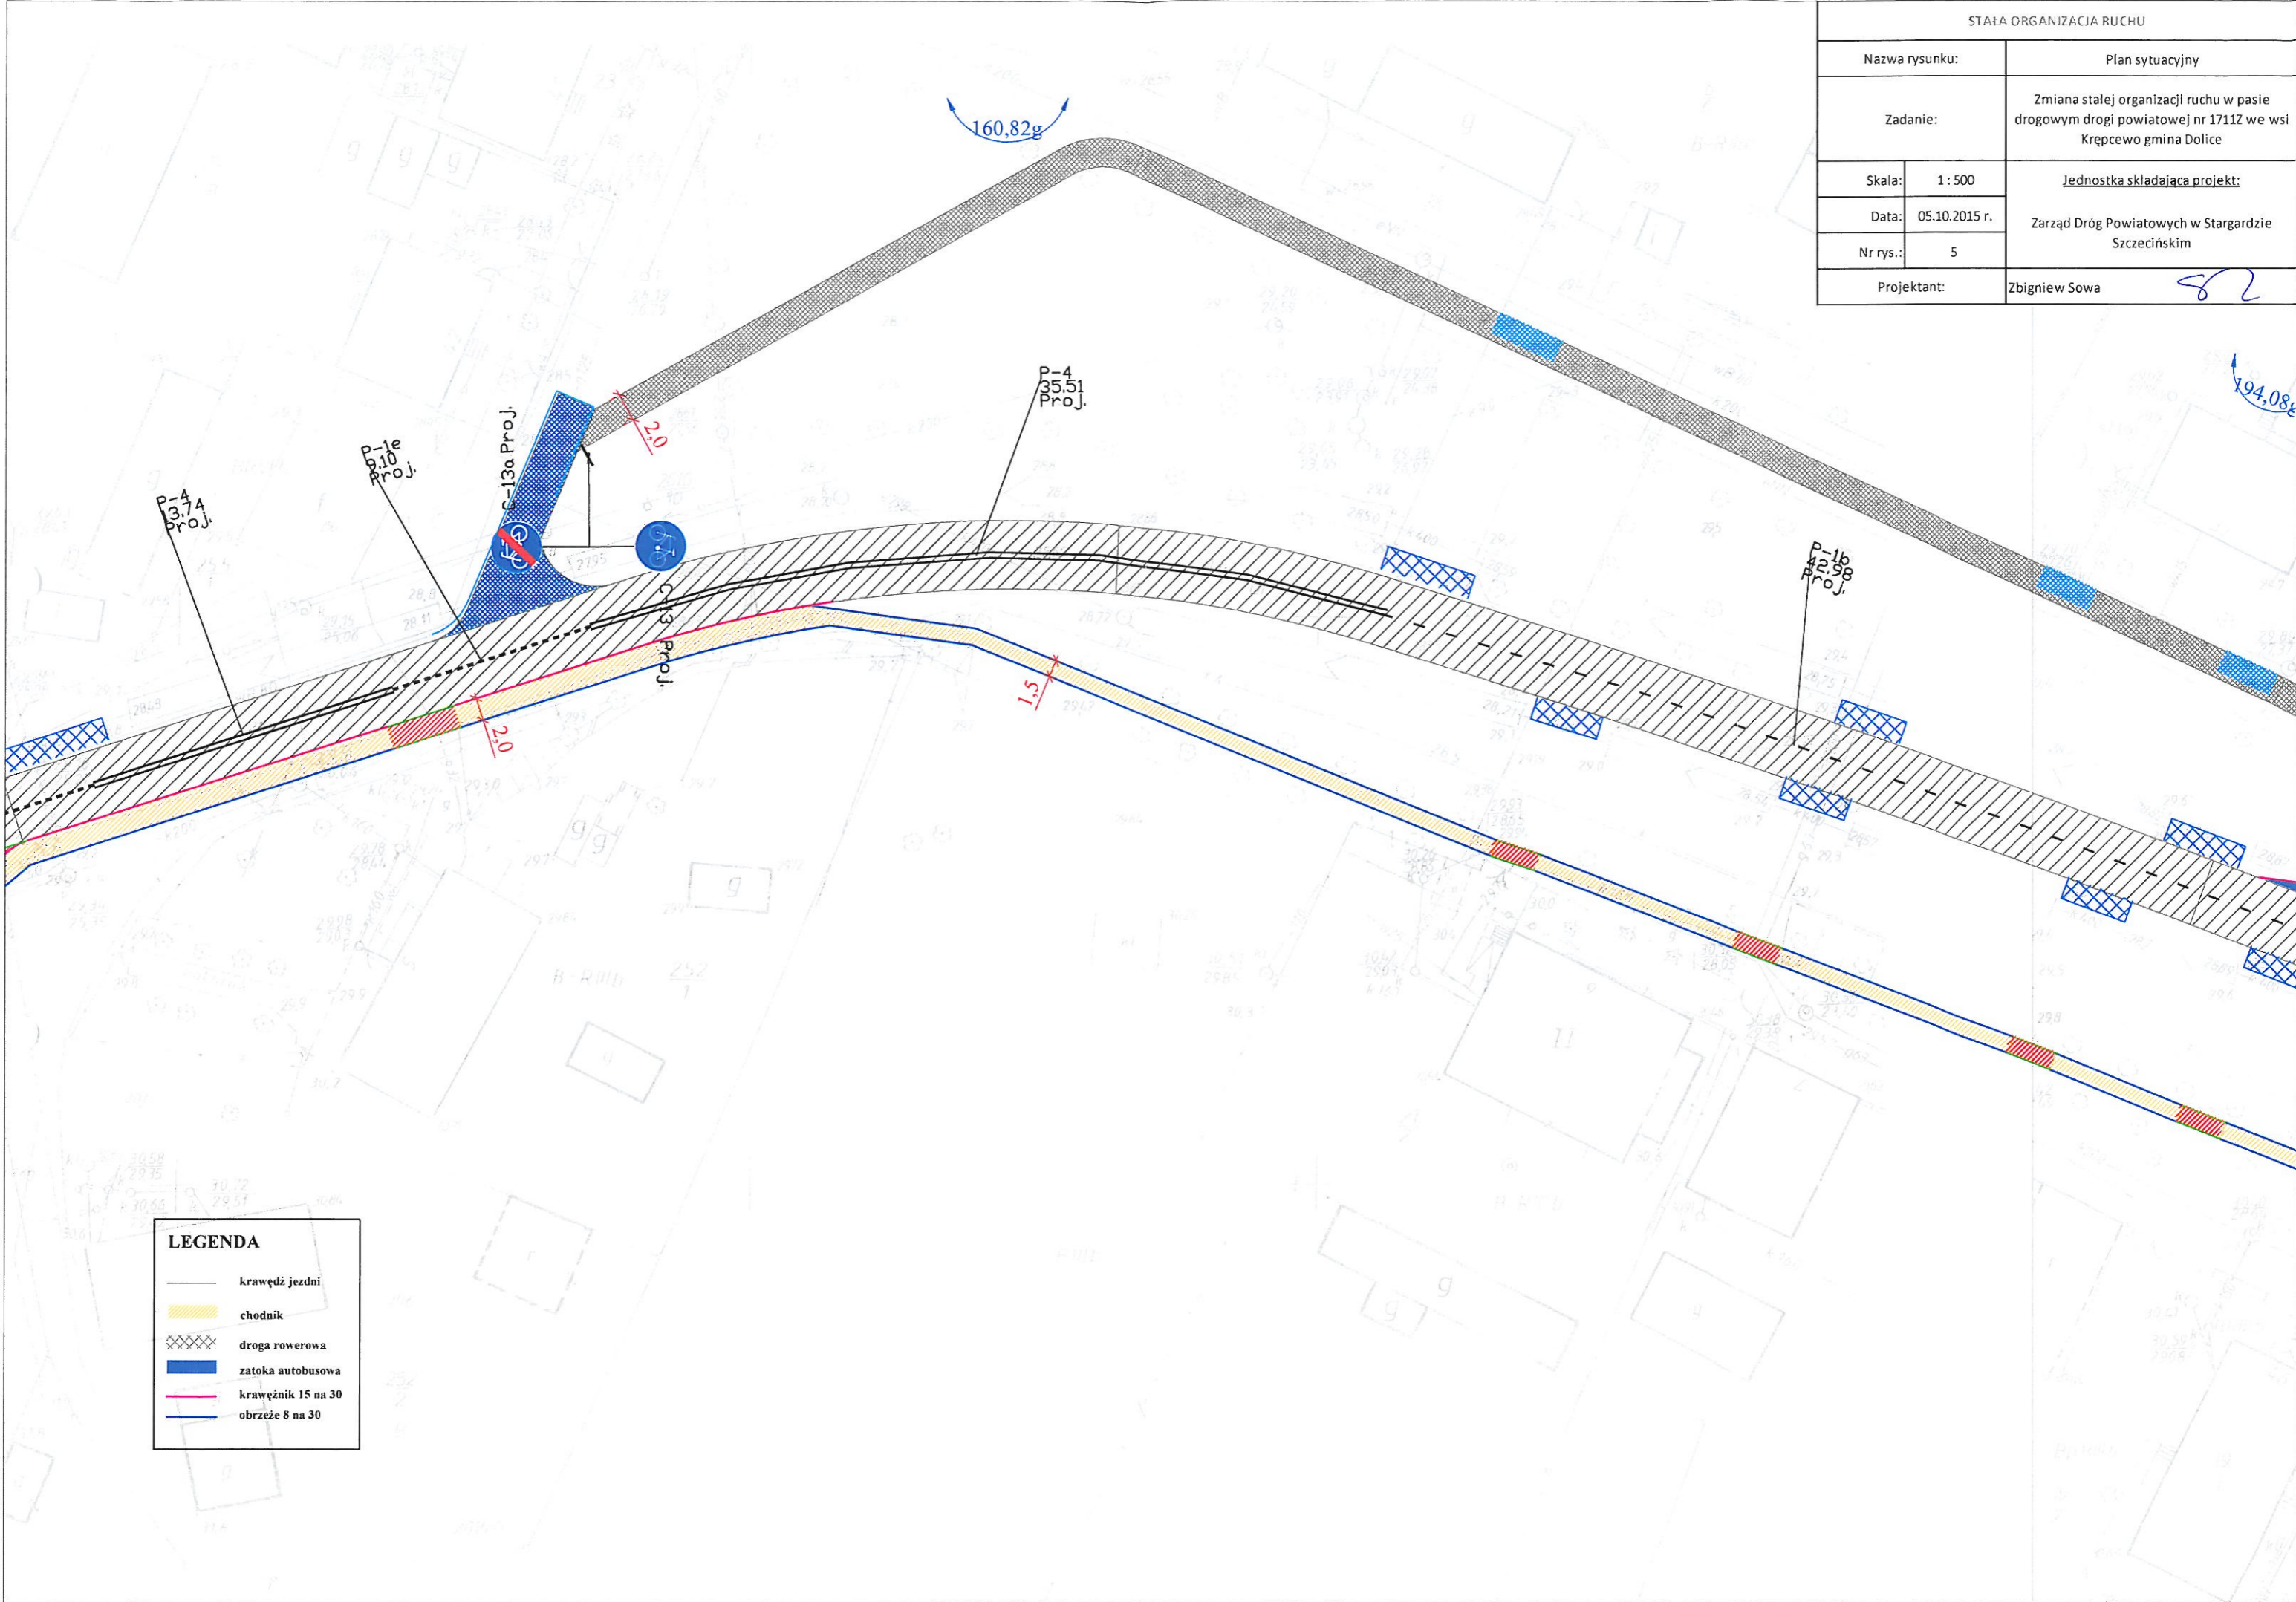


LEGENDA

	krawężź jezdni
	chodnik
	droga rowerowa
	zatonka autobusowa
	krawężźnik 15 na 30
	obrzeźe 8 na 30

STAŁA ORGANIZACJA RUCHU

Nazwa rysunku:	Plan sytuacyjny	
Zadanie:	Zmiana stałej organizacji ruchu w pasie drogowym drogi powiatowej nr 1711Z we wsi Krępczewo gmina Dolice	
Skala:	1 : 500	Jednostka składająca projekt:
Data:	05.10.2015 r.	Zarząd Dróg Powiatowych w Stargardzie Szczecińskim
Nr rys.:	6	
Projektant:	Zbigniew Sowa	

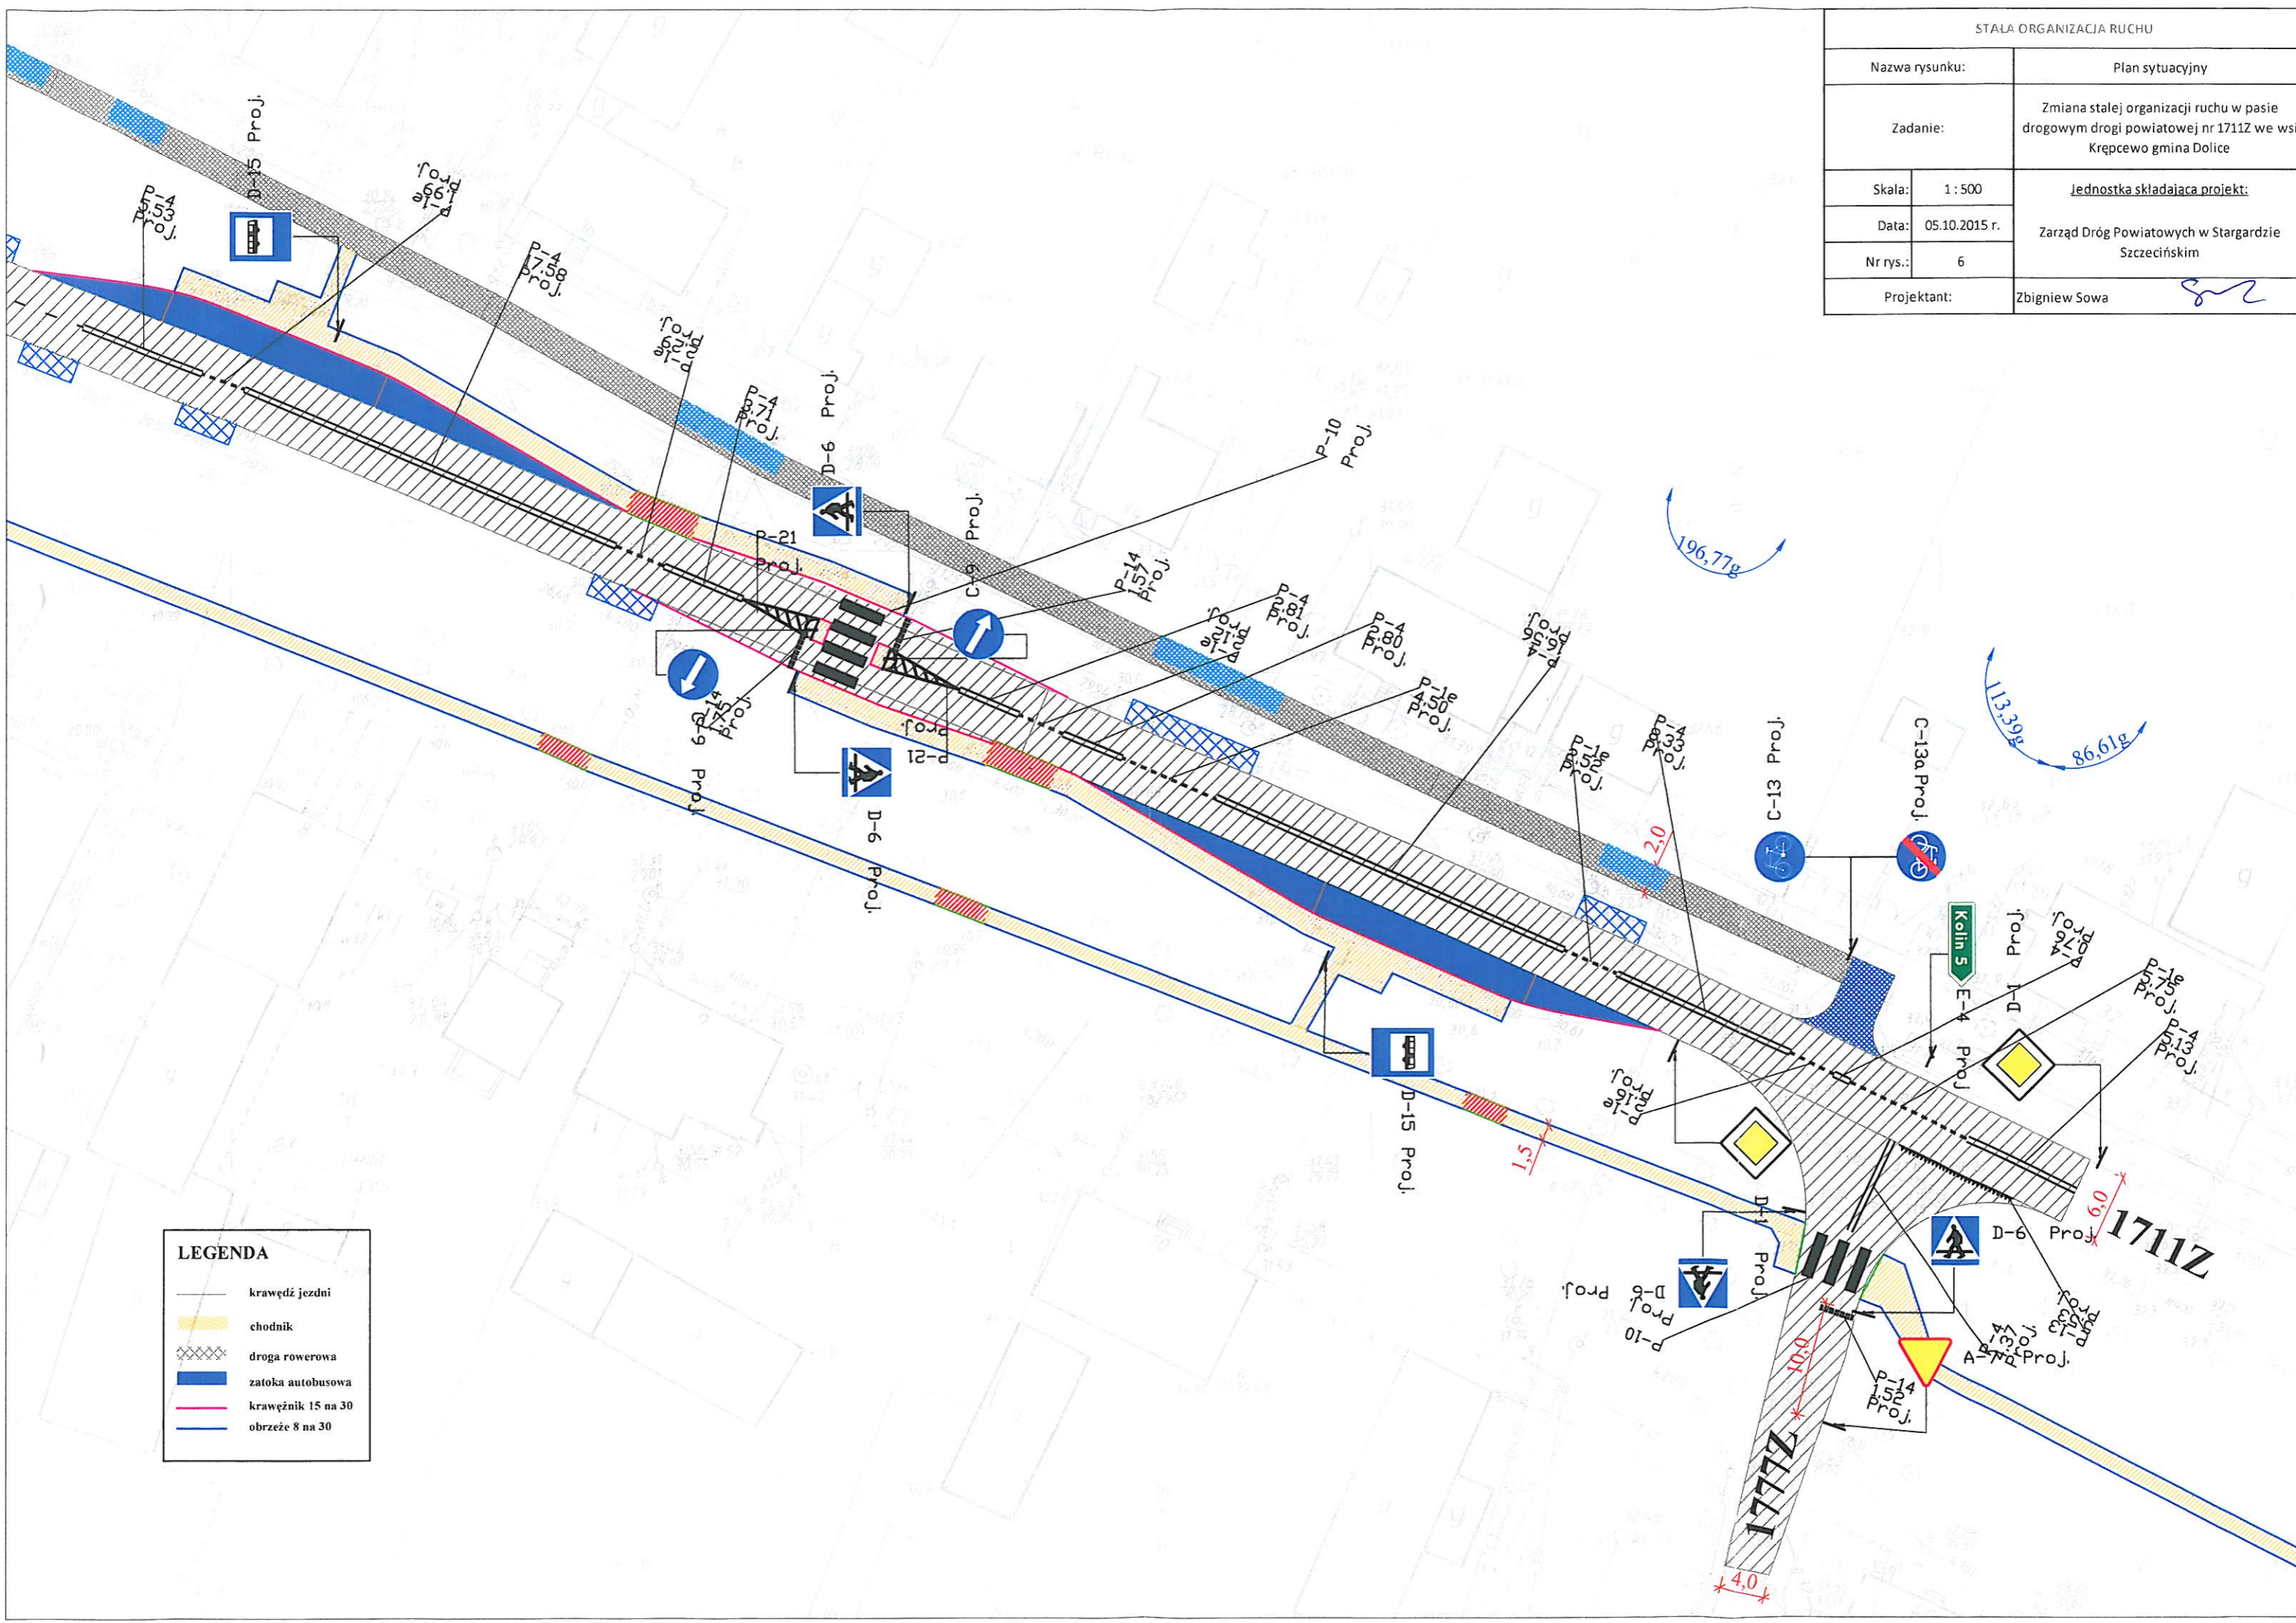

LEGENDA

	krawędź jezdni
	chodnik
	droga rowerowa
	zatoła autobusowa
	krawężnik 15 na 30
	obrzeże 8 na 30