


Poziom porównawczy 19,00 m n.p.m.

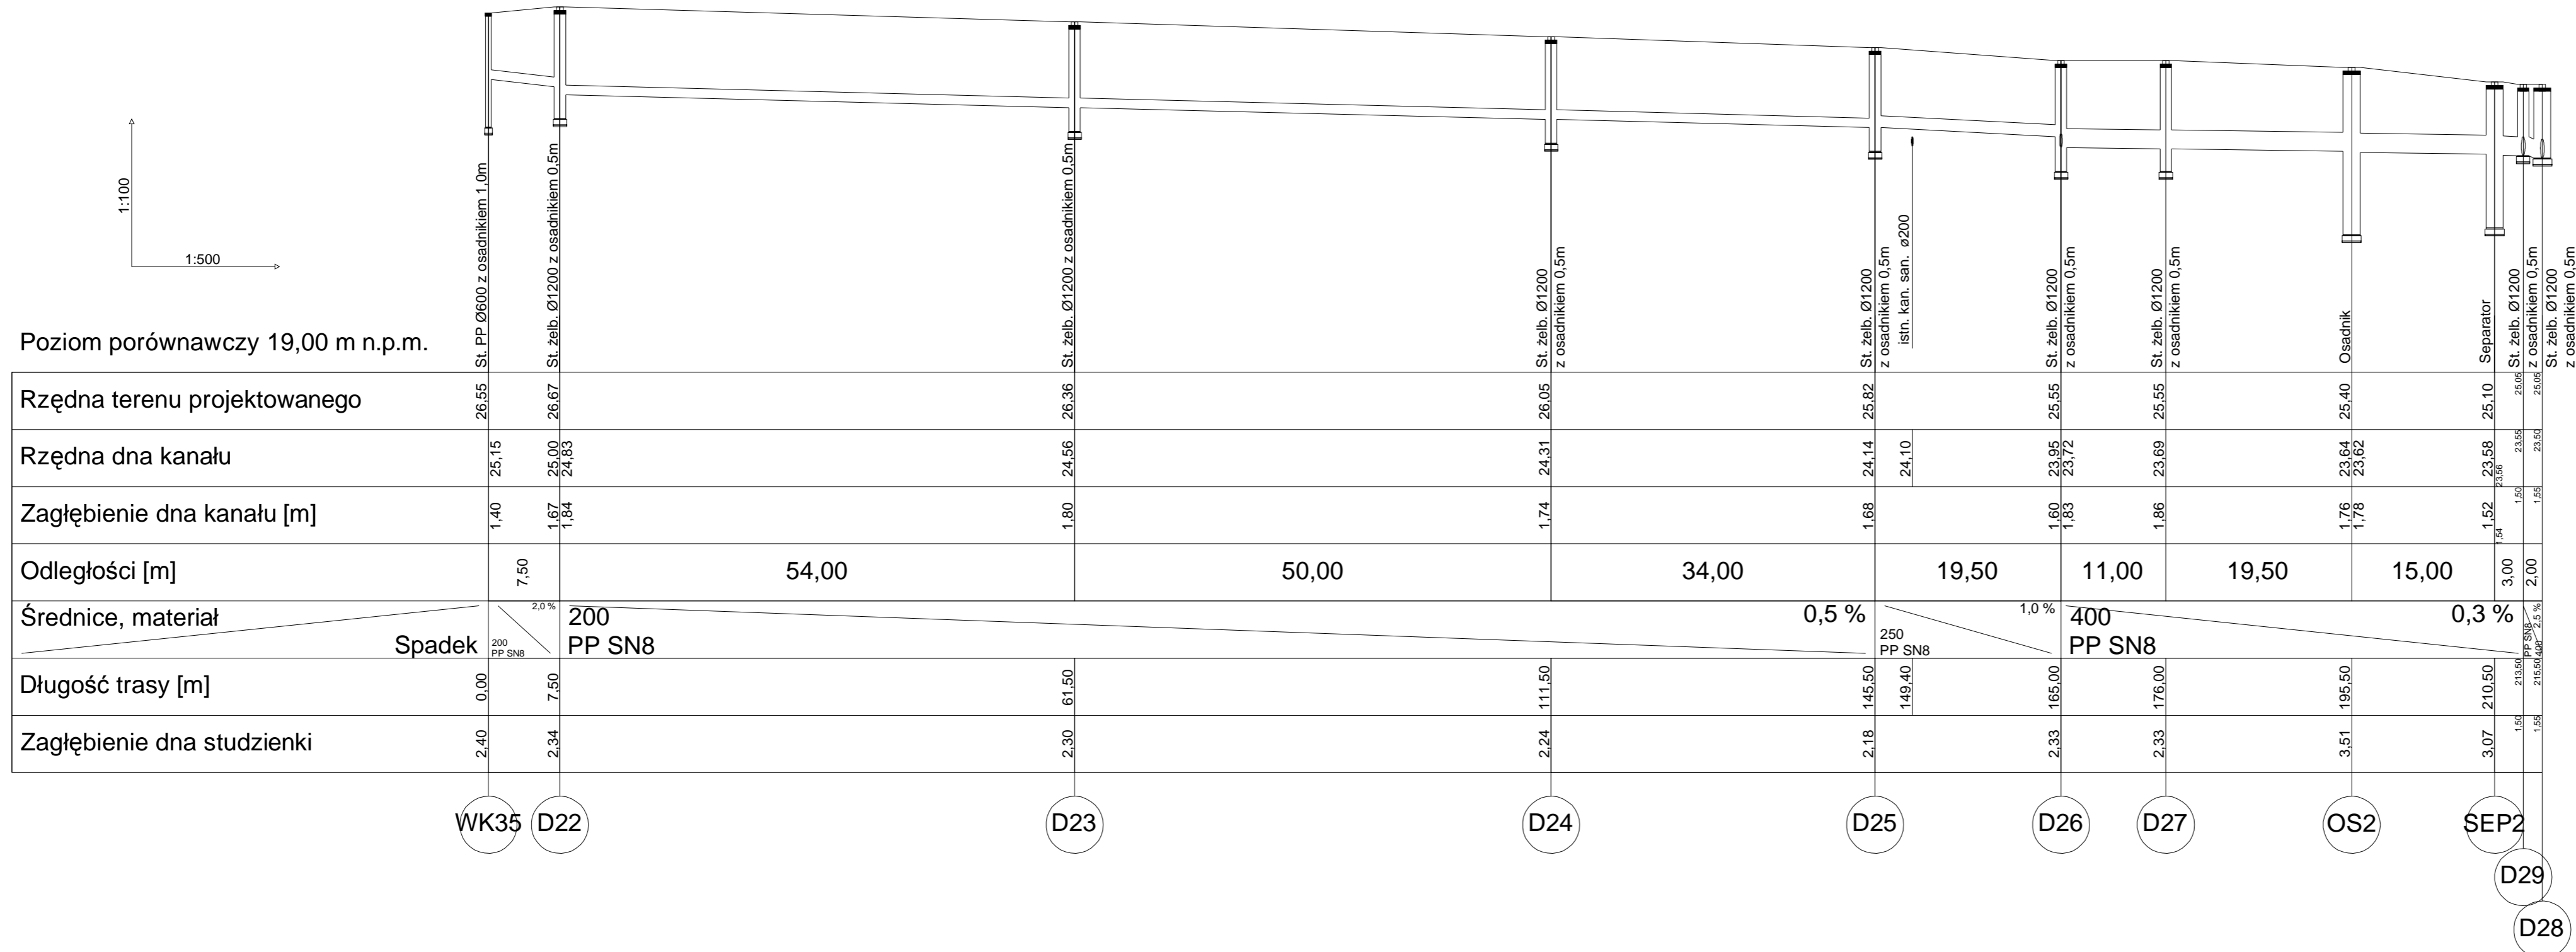

Rzędna terenu projektowanego	26,55	26,67	26,36	26,05	25,82	25,55	25,55	25,40	25,10	25,06	25,05	
Rzędna dna kanału	25,15	25,00	24,56	24,31	24,14	23,95	23,72	23,69	23,64	23,58	23,55	
Zagłębienie dna kanału [m]	1,40	1,67	1,80	1,74	1,68	1,60	1,83	1,86	1,76	1,52	1,50	
Odległości [m]		7,50	54,00	50,00	34,00	19,50	11,00	19,50	15,00	3,00	2,00	
Średnice, materiał	Spadek 200 PP SN8 2,0%		200 PP SN8		0,5%		250 PP SN8		400 PP SN8 1,0%		0,3%	
Długość trasy [m]	0,00	7,50	61,50	111,50	145,50	149,40	165,00	176,00	195,50	210,50	213,50	
Zagłębienie dna studzienki	2,40	2,34	2,30	2,24	2,18	2,33	2,33	3,51	3,07	1,50	1,55	



Inwestor:
**Zarząd Dróg Powiatowych
 w Stargardzie Szczecińskim**
 73-110 Stargard Szczeciński, ul. Bydgoska 13/15

Jednostka projektowa - Lider:
"ZNAK" Drogowa Pracownia Projektowa
 80-871 Gdańsk, ul. Chwaszczyńska 10
 tel: (058) 522 45 00 fax: (058) 522 45 10

Jednostka projektowa - Partner:
"ARKAS PROJEKT"
 Pracownia Projektowo - Konsultingowa
 10-124 Olsztyn, ul. Grunwaldzka 18A
 tel: (089) 532 45 00 fax: (089) 532 45 10

Numer sprawy: **50/UD/P/08**

Zamierzenie budowlane/Objekt budowlany:
 Przebudowa DP nr 1711Z Stargard Szczec. – Witkowo Pierwsze oraz DP 1716Z Witkowo Pierwsze - Dolice - gr. powiatu stargardzkiego wraz ze studium wykonalności
 DP 1711Z. Etap C msc. Witkowo Drugie, tj. od km 11+871 do km 13+161

Nazwa tomu: **PROJEKT ARCHITEKTONICZNO - BUDOWLANY**

Nazwa teczki/nazwa opracowania:
SIEĆ KANALIZACJI DESZCZOWEJ Z PODŁĄCZENIEM WPUSTÓW

Tytuł rysunku: **PROFIL KANALIZACJI DESZCZOWEJ**

Branża: **Sanitarna**

Projektant: **mgr inż. Bartosz Szewczyk** bez ogran. spec. sanitarna WAM/0023/POOS/08

Sprawdzający: **mgr inż. Grzegorz Kowalewski** bez ogran. spec. sanitarna WAM/0022/POOS/08

Nr arch.: 32-ZNAK/GDA/2008	Stadium: PB	Data: 03.2010	Skala: 1:100/500	Nr rys.: 11/3/3.3
-------------------------------	----------------	------------------	---------------------	-----------------------------